
Projekt zagospodarowania terenu skala 1:500

BILANS TERENU dz.nr 68/ 1 i 69/ 1

POWIERZCHNIA DZIAŁEK	1800 m²	100%
pow. zabudowy ogółem	375,80 m²	20,80 %
pow. utwardzonna	534,60 m²	29,70%
pow. zieleni	891 ,00 m²	49,50 %

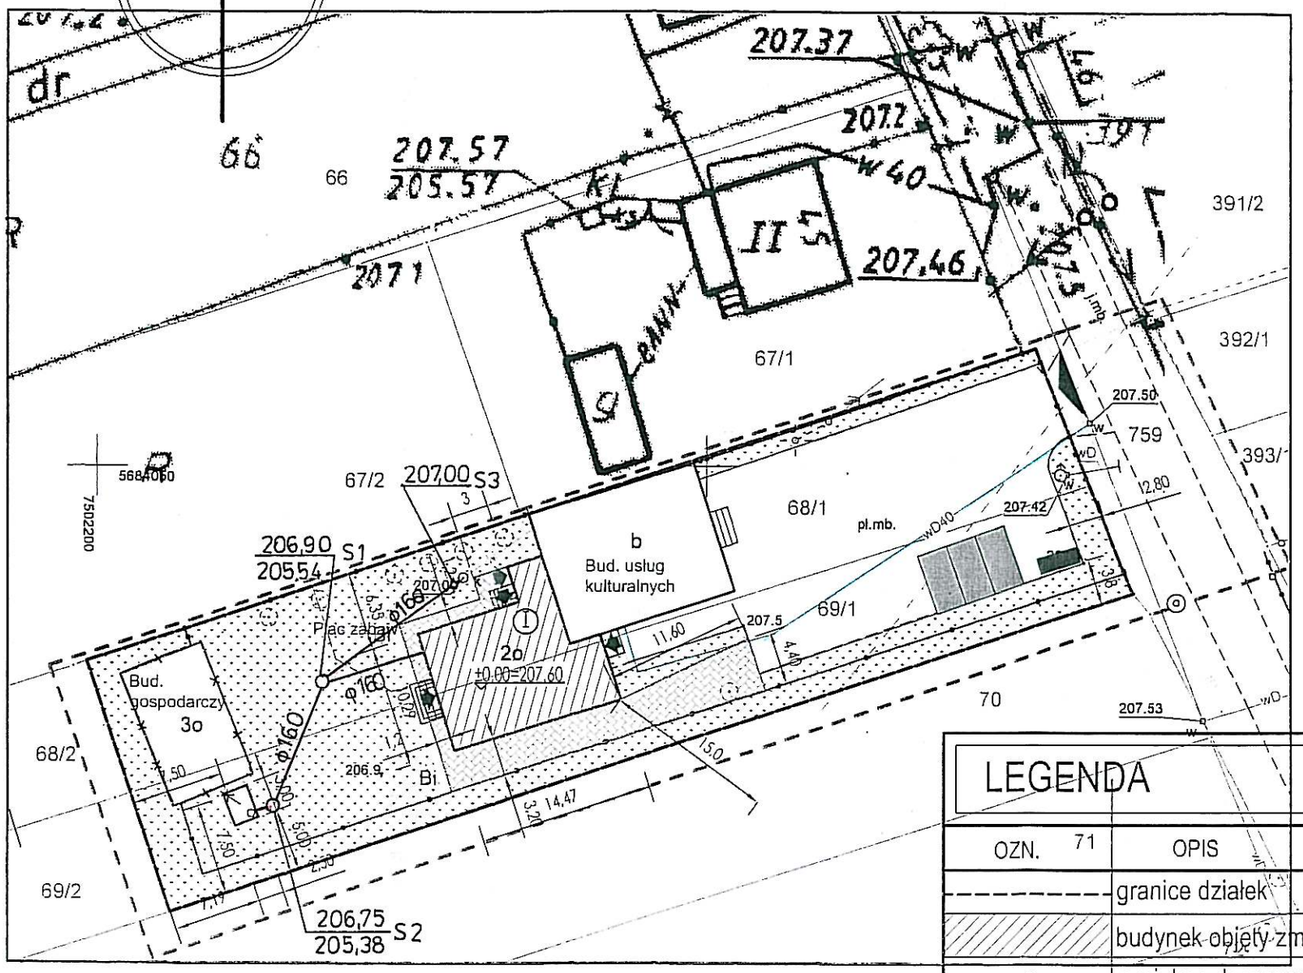

MAPA DO CELÓW PROJEKTOWYCH
SKALA 1:500
woj. mazowieckie, pow. szydłowiecki, gm. Orońsko
miejscowość Tomaszów dz. oznaczenie kancelaryjne GN.6642.1.1196.2015
układ współrzędnych płaskich: PL - 2000 układ współrzędnych wysokości: Kronsztadt 86
Identyfikator i nazwa jednostki ewidencyjnej: 143004_2 Orońsko
Identyfikator i nazwa obrębu ewidencyjnego: 143004_2.0014-Tomaszów
działka ewidencyjna nr 68/1, 69/1
Numer sekcji 7.150.21.02.3.4,

Szydłowiec, 8 grudnia 2015 r.

670601611
USŁUGI GEODEZYJNE
Leszek Tokarski
26-500 Szydłowiec ul.Łężecka 10
NIP 799-101-44-25

Legenda:

- - - - - - - - - - - - - granica aktualizacji

- - - - - - - - - - - - - oś przewodu wn

Za zgodność z oryginałem

mgr inż. Barbara Szymańska
Upr. Nr BUA-III-8386/140/89
UAN-II-K-8386/108/87
sieci i instalacje sanitarne

LEGENDA

OZN. 71	OPIS
	granice działek
	budynek objęty zmianą sposobu użytkowania
	proj. kan.deszczowawg odrębnego opracowania
	istniejąca zabudowa
	miejsca postojowe dla proj. przedszkola szt.3
	pojemnik do gromadzenia odpadów stałych
	istn.wejścia do budynku
	istniejący wjazd na działkę
	proj. utwardzone dojścia - kostka betonowa gr. 6 cm
	proj. zbiornik bezodpływowy na nieczystości
	elementy do wyburzenia
	proj.wejście do mag. oleju

Poświadcza się, że niniejszy dokument został opracowany w wyniku prac geodezyjnych i kartograficznych, których rezultaty zawiera operat techniczny włosany do ewidencji materiałów państwowego zasobu geodezyjnego i kartograficznego

Organ prowadzący państwowy zasób geodezyjny i kartograficzny	STAROSTA SZYDŁOWIECKI
Identyfikator dodany do zasobu - operatu technicznego	P.6430. 2015. 10.3 P
Data wpisania operatu technicznego do ewidencji materiałów zasobu	2015-12-15
Imię, nazwisko i podpis osoby przyjmującej w imieniu organu	z up. STAROSTY Grażyna Nowadziss Inspektor w Wydziale Geodezji, Kartografii Katastru i Visnych mapek

OBIEKT	Zmiana sposobu użytkowania bud. usług kulturalnych na przeszkole		
ADRES	Tomaszów; gmina Orońsko; dz. nr ewid. 68/ 1 i 69/ 1		
TEMAT	Projekt zagospodarowania terenu		
Skala 1: 500		Data 05.2016	Arkusz
PROJEKTOWAŁ		UPRAWNIENIA	PODPIS
mgr inż.arch. Konrad Brejtkop			
SPRAWDZIŁ			
mgr inż.arch. Jacek Kapusta			