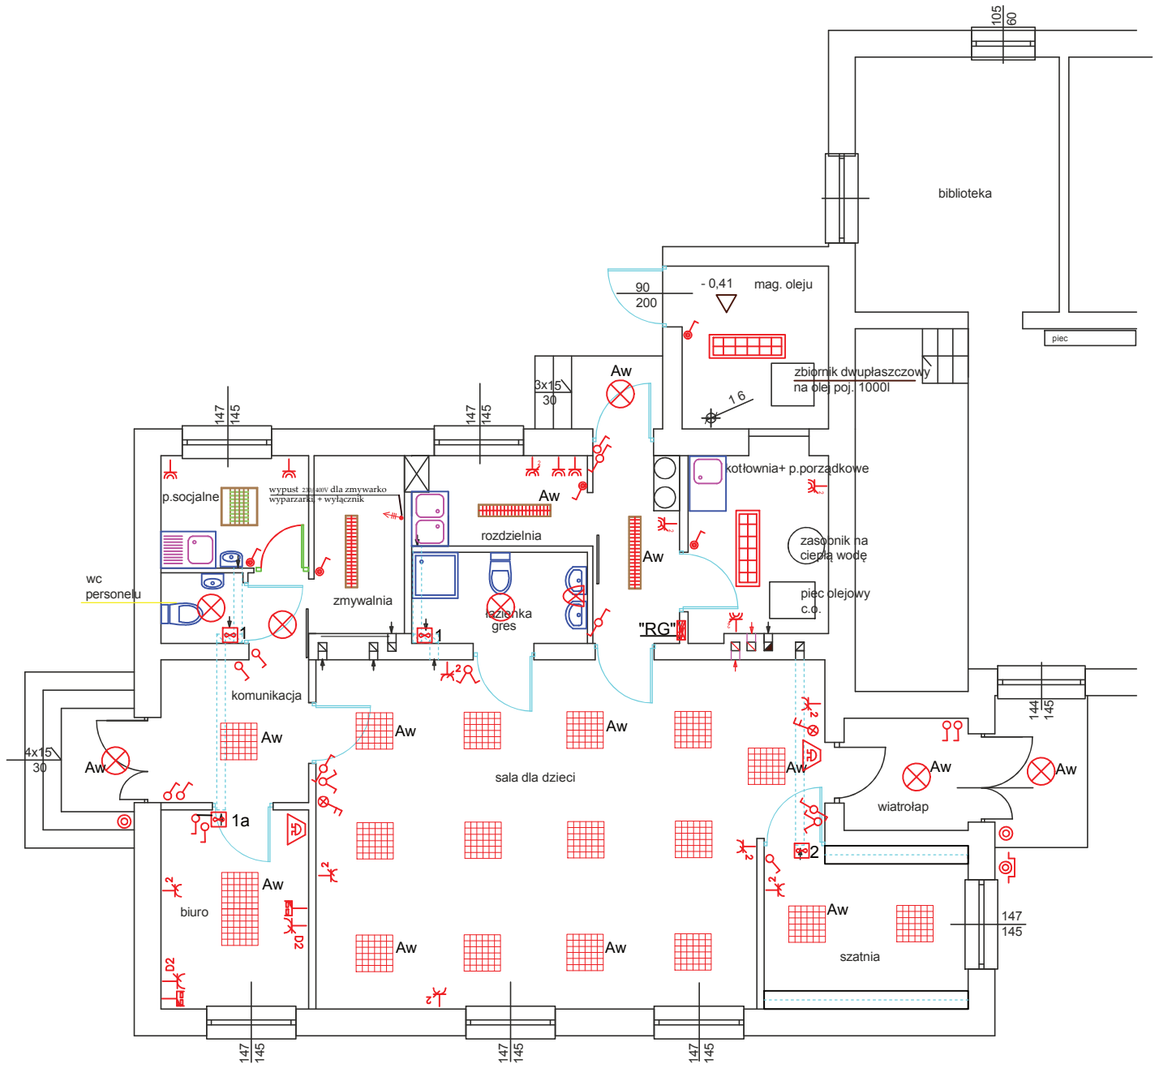


LEGENDA

- "PWP" przeciwpożarowy wył. prądu
- przycisk
- wyłącznik
- wyłącznik szczelny IP 54/66
- wyłącznik świecznikowy
- wyłącznik schodowy
- wyłącznik schodowy szczelny
- gn. 1-f 10A
- gn. 1-f 10A IP 54
- gn. RJ 45 podwójne
- PEL "D" - punkt elektryczno logiczny z gniazdami "DATA"
- "RG " rozdzielnica/tablica rozdzielcza IP 43
- oprawa nastrop.z kloszem 2x36W IP min 65
- oprawa nastrop.z kloszem 2x36W IP min.44
- oprawa nastrop.z kloszem 4x18W IP min.40
- oprawa nastrop.z kloszem 3x18W IP min.43
- plafoniera 2x26W
  (w łazienkach i na zewnątrz budynku IP 54)

1 - wentylator kanałowy łazienkowy EB-100, 30W załączany z oświetl.

1a - wentylator kanałowy łazienkowy EB-100, 30W

2 - wentylator kanałowy EB 250, 60W

- wył p.t. 2-bieg. 16A dla gniazd, wys. montażu 1,8m
- dzwonek

Aw - oprawa ośw. z modułem zasil. awaryjnego 1h

UWAGI:

- dobór wentylatorów według projektu wentylacji
- w łazienkach załączenie wentylatora wraz z oświetleniem
- zastosować wentylatory łazienkowe z opóźnionym wyłączaniem
- gn. 1-f w sali i szatni montować na wys.min. 1,8m
- wyłączniki 2 biegunowe dla gn. 1-f w sali montować na wys. 1,8m w pobliżu drzwi wejściowych

Ochrona od porażeń
samoczynne wyłączenie zasilania

Układ sieci - "TN-S"

OBIEKT:	Zmiana sposobu użytkowania części ogólnodostępnego budynku usług kulturalnych na przedszkole jednooddziałowe		BRANŻA: ELEKTR.
ADRES INWESTYCJI:	Tomaszów; gmina Orońsko; dz. nr ewid. 68/1 i 69/1		FAZA: PROJ. BUDOWLANY
TREŚĆ RYSUNKU:	INSTALACJE ELEKTRYCZNE - PARTER		SKALA: 1:100
PROJEKTOWAŁ:	mgr inż. Mieczysław Bartodziej	GP-III-7342/248/91	DATA: 04.2016
SPRAWDZIŁ:	inż. HENRYK HERNIK	WPB-II8386/RA/78/81	NR RYSUNKU: 1