



GMINA OROŃSKO

ul. Szkolna 8, 26-505 Orońsko

tel.: 48 618 59 00 -10, fax 48 618 59 59

NIP 799 19 22 134, REGON 670223860

Orońsko, dnia 20.05.2020r.

Nr postępowania: RGK.271.2.2020.JS

Wykonawcy biorący udział w postępowaniu

Dotyczy postępowania na zadanie pod nazwą: „Rekultywacja składowiska odpadów innych niż niebezpieczne i obojętne zlokalizowanego w m. Guzów, gm. Orońsko”.

W dniu 19.05.2020 r. do Zamawiającego wpłynęło pismo z prośbą o udzielenie odpowiedzi na poniżej przedstawione pytania, związane z przygotowaniem oferty na realizację w/w zadania. W związku z powyższym, Zamawiający, na podstawie art. 38 ust. 2 ustawy Prawo Zamówień Publicznych (tekst jednolity Dz. U. z 2019 r. poz. 1843 z późn. zm.) udziela następujących, wiążących dla wykonawców wyjaśnień.

Pytanie nr 1

Wg projektu warstwy przykrycia składowiska obejmują: warstwę wyrównawczą - odgazowującą grubości 30.0cm, warstwę uszczelnienia właściwego gruntem mało przepuszczalnym ($k < 10^{-6}$ m/s) grubości 30 cm, warstwę rekultywacji biologicznej grubości 20.0 cm, o łącznej grubości 0,8m. W STWIORB natomiast łączna grubość warstw rekultywacyjnych wynosi 0,65m.

Prosimy o wyjaśnienie rozbieżności pomiędzy projektem, STWIORB i przedmiarem robót oraz określenie, które grubości warstw należy przyjąć do wyceny.

Jeżeli warstwy należy przyjmować z projektu oraz rysunków to czy w przedmiarze należy zmienić poz. nr 7 (warstwa 30 cm), na 5400m³ oraz poz. nr 9 (warstwa 20cm humusu) na 3600m³?

Odpowiedź na pytanie 1 - **do kosztorysowania należy przyjąć następujące dane:**

- **grubość warstwy wyrównującej 30 cm - w przedmiarze poz. 7 *Formowanie i zagęszczanie nasypów* należy przyjąć wartość 5400 m³,**
- **grubość warstwy rekultywacji biologicznej 20 cm - w przedmiarze poz. 9 *Rozścielenie ziemi urodzajnej (humusu)* należy przyjąć wartość 3600 m³.**

Pytanie nr 2

Wg przedmiaru robót - poz. 6 - plantowanie terenu jednostka miary to m³. Czy należy zmienić pozycję na 18000 m², co wynika z poz. nr 1 (1,8ha)?

Odpowiedź na pytanie 2 – **W poz. 6 przedmiaru należy przyjąć jednostkę miary: m² (18000 m²).**

Pytanie nr 3

Czy Zamawiający posiada materiał na warstwy rekultywacyjne (pozycja w przedmiarze nr 7, 8 i 9)? Czy zakup materiału jest po stronie Wykonawcy?

Odpowiedź na pytanie 3 – **Zakup materiałów na warstwy rekultywacyjne leży po stronie Wykonawcy.**

Pytanie nr 4

Prosimy o udostępnienie rysunku oraz opisu wykonania studni odgazowujących.

Odpowiedź na pytanie 4 – **Przekrój studni odgazowującej w załączniku.**

Pytanie nr 5

Wg harmonogramu przedstawionego w projekcie prace budowlane powinny być wykonywane w dwóch etapach. Czy Zamawiający dopuszcza wykonanie całości robót do końca 2020r. ?


Odpowiedź na pytanie 5 – **Zamawiający nie dopuszcza wykonania całości robót w 2020 roku. Wszystkie prace należy wykonać zgodnie z harmonogramem.**

Powyższe wyjaśnienia stanowią integralną część SIWZ i są wiążące dla wszystkich Wykonawców uczestniczących w przedmiotowym postępowaniu.

Wykonawcy są zobowiązani uwzględnić powyższe zmiany podczas sporządzania i składania ofert na w/w postępowanie.

W.Z. WÓJTA
Dariusz Tomczyk
ZASTĘPCA WÓJTY

STUDNIA ODGAZOWUJĄCA SKALA 1:10
(PROJEKTOWANA S-3, S-4, S-5)

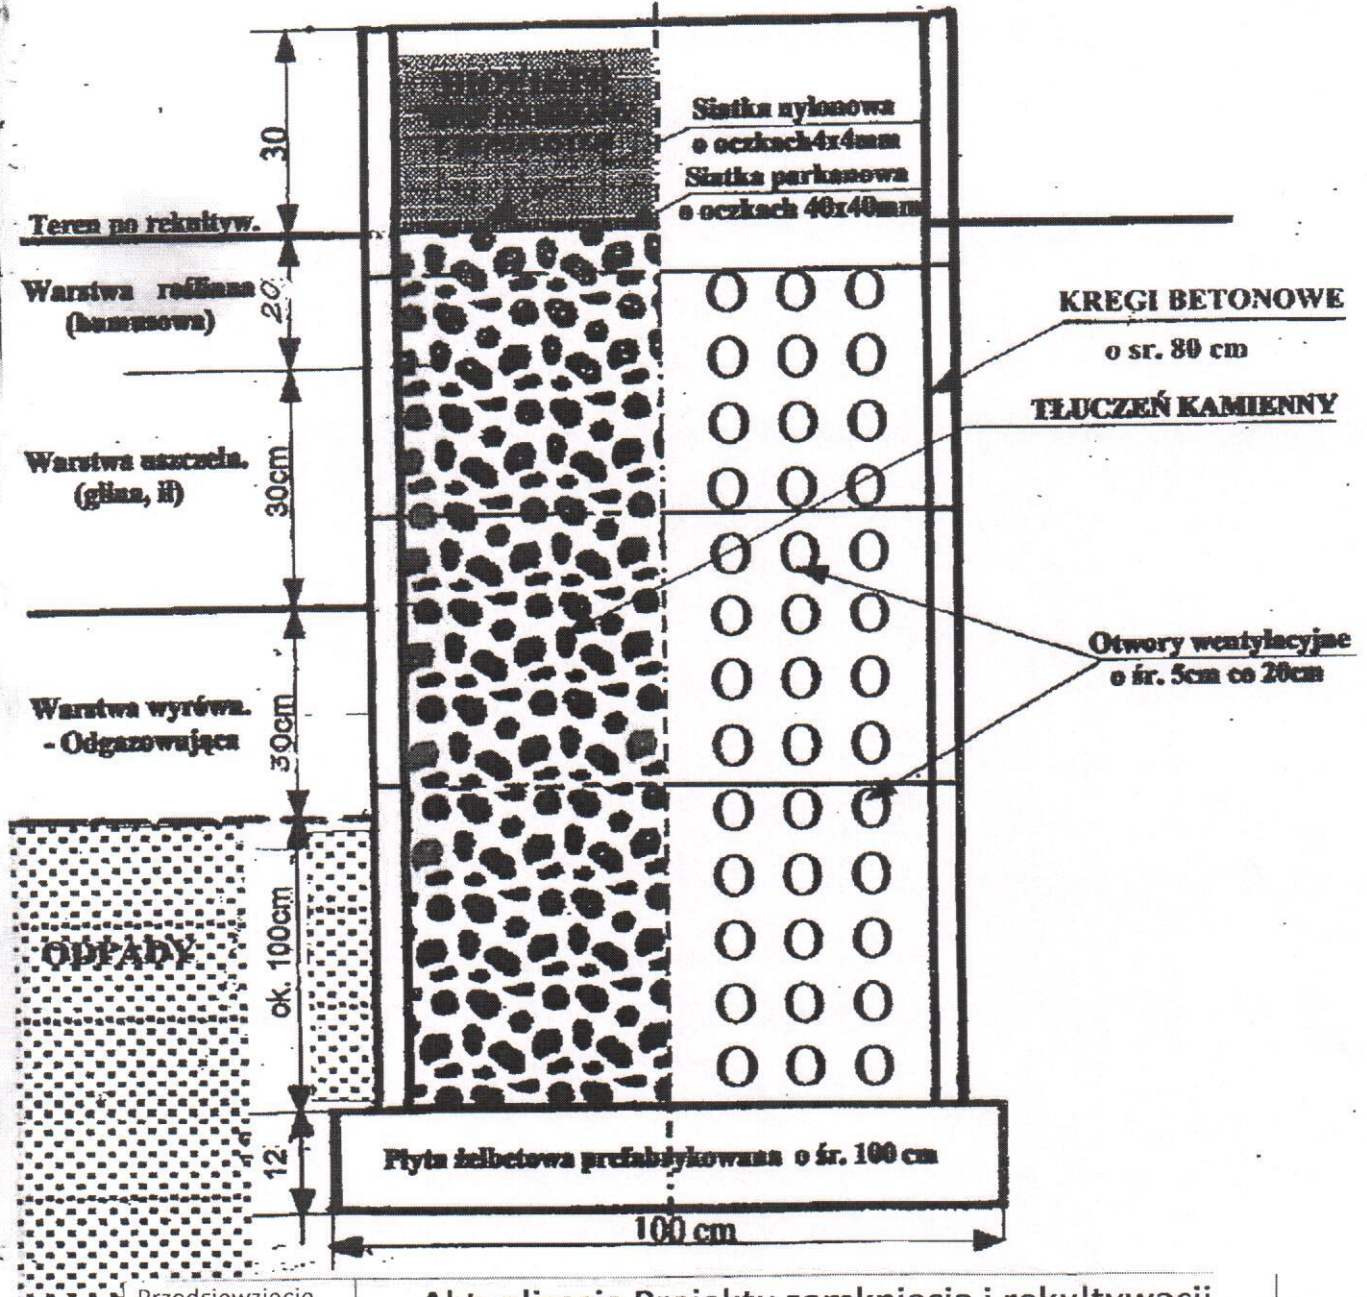

Przedsięwzięcie

Aktualizacja Projektu zamknięcia i rekultywacji
 SKŁADOWISKA ODPADÓW KOMUNALNYCH W M.
 GUZÓW
 Gmina: Orońsko, powiat: szydłowiecki, woj.
 mazowieckie

Nazwa załącznika		Konstrukcja studnio odgazowania		Nr zał.
Stadium dokum.		Projektant inż.	Upr. Bud.nr 118/89/Pw	5
Skala 1:10		Stanisław Grabias	Specjalność: Ochrona środowiska	
Data II 2020 r				