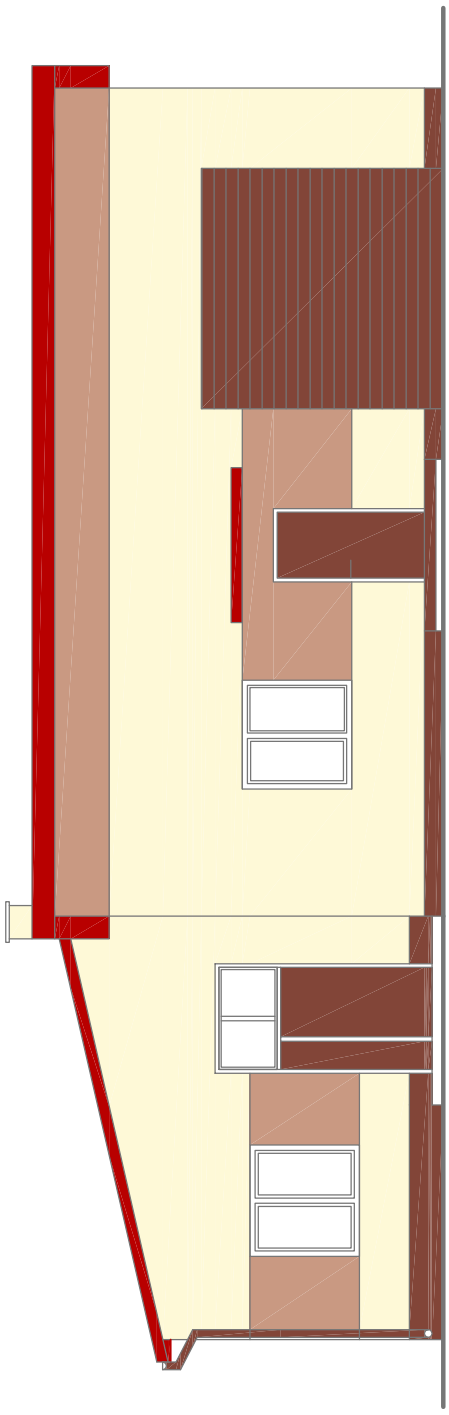


ELEWACJA WSCHODNIA

OBIEKT:	Zmiana sposobu użytkowania części ogólnodostępnego budynku usług kulturalnych na przedszkole jednooddziałowe		BRANZA: ARCHITEKTURA
ADRES INWESTYCJI:	Tomaszów; gmina Orońsko; dz. nr ewid. 68/1 i 69/1		FAZA: PROJ. BUDOWLANY
TREŚĆ RYSUNKU:	ELEWACJA WSCHODNIA		SKALA: 1:100
PROJEKTOWAŁ:	inż. Artur Derr upr. 5/86		DATA: 04.2016
SPRAWDZIŁ:	mgr inż. arch. Jacek Kapusta upr. 137/86		NR RYSUNKU: A-7