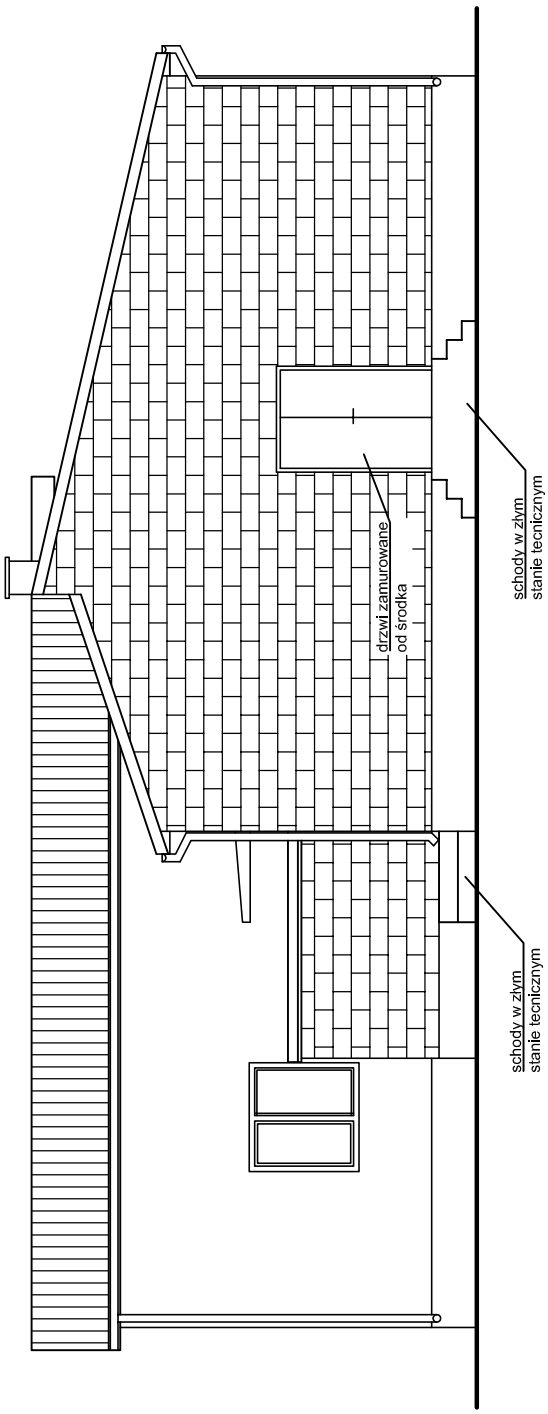



ELEWACJA ZACHODNIA

| | | | |
|---|---|---|---|
| OBIEKT: | Zmiana sposobu użytkowania części ogólnodostępnego budynku usług kulturalnych na przedszkole jednooddziałowe | | BRANZA: ARCHITEKTURA |
| ADRES INWESTYCJI: | Tomaszów; gmina Orońsko; dz. nr ewid. 68/1 i 69/1 | | FAZA: INWETARYZACJA |
| TREŚĆ RYSUNKU: | ELEWACJA ZACHODNIA | | SKALA: 1:100 |
| PROJEKTOWAŁ: | inż. Artur Derr upr. 5/86 | | DATA: 04.2016 |
| | | | NR RYSUNKU: I-6 |