
OZNACZENIA:

PROJ. INSTALACJA WODY ZIMNEJ
" " WODY CIEPŁEJ
" " CYRKULACYJNA
PROJ. KANALIZACJA SANITARNA
① PROJ. PION KANALIZACYJNY
Ⓝ PROJ. ZAWÓR NAPOWIETRZ. PODTYNKOWY

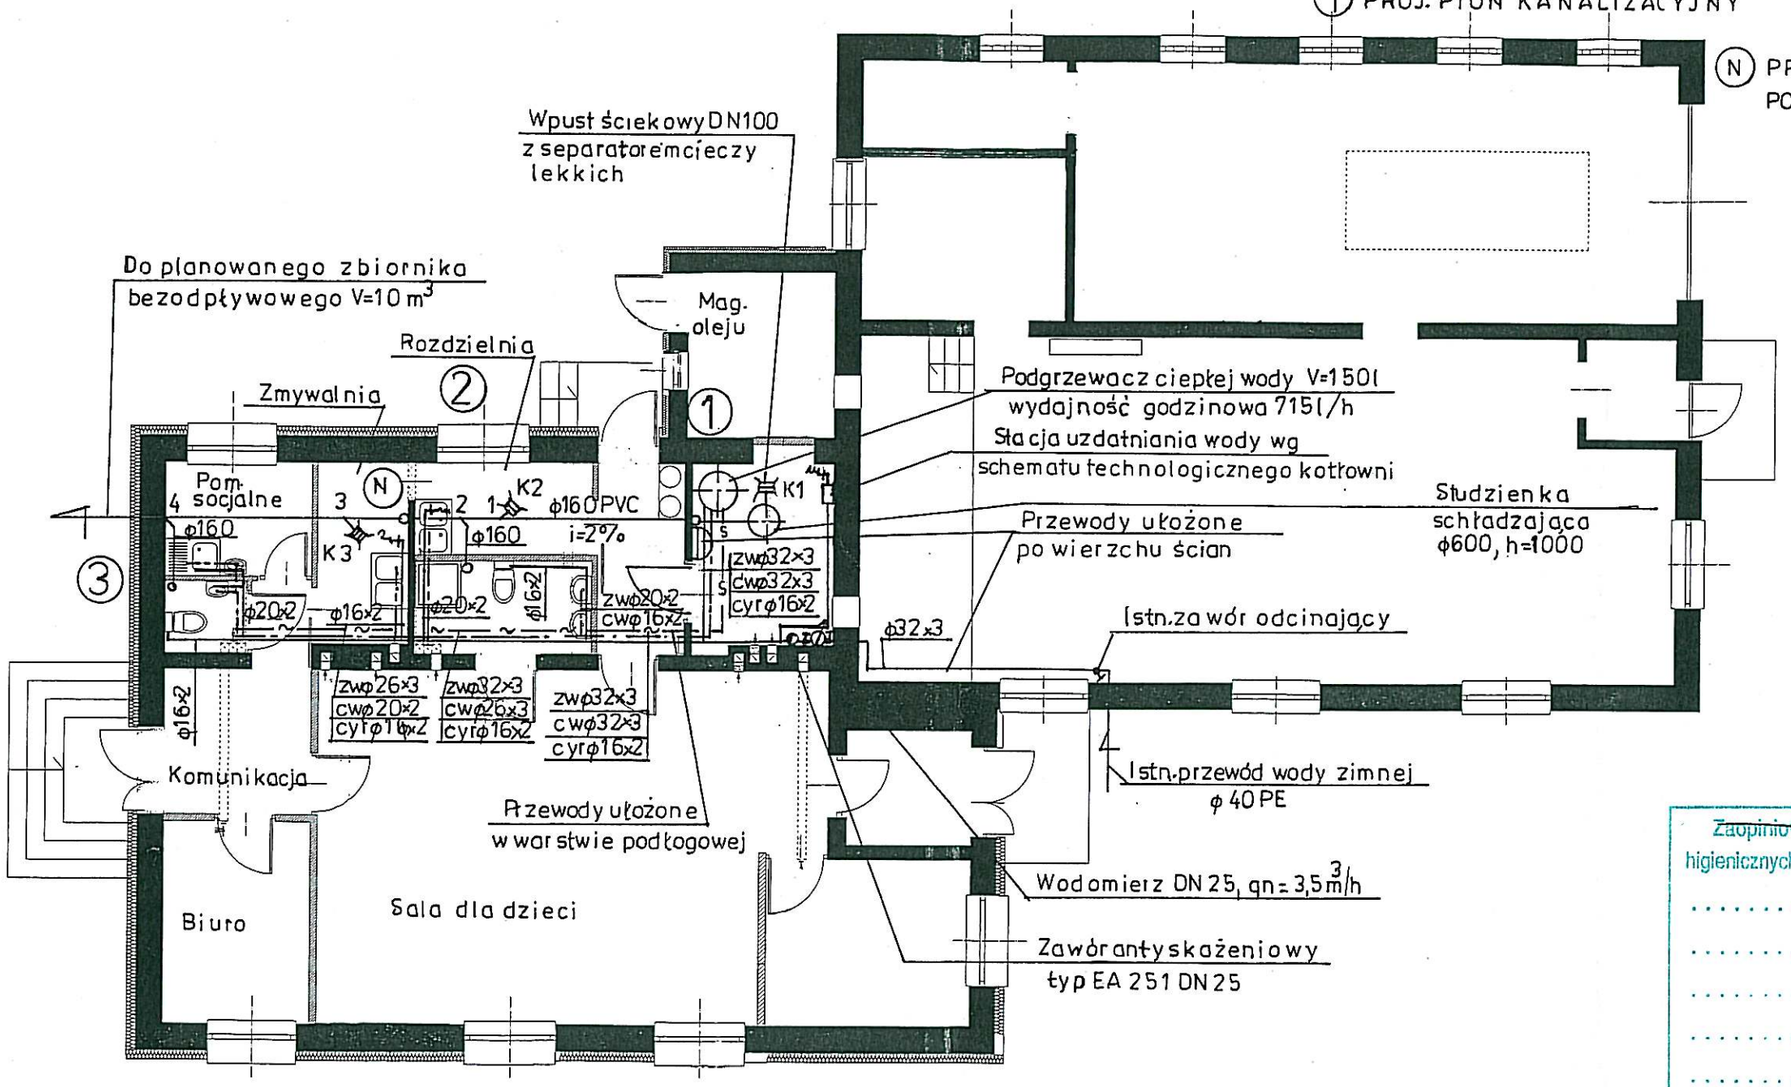


Zaopiniowano (uzgodniono) pod względem wymagań higienicznych i zdrowotnych bez zastrzeżeń (z zastrzeżeniami)

. . . . . .

. . . . . .

. . . . . .

. . . . . .

. . . . . .

Data . . 30.05.16

Lp. opini. . . 76/16

mgr inż. Maria Gałązka
Rzeczoznawca do spraw sanitarnohigienicznych
Nr uprawnienia 105-BP-85 w zakresie budownictwa przemysłowego i obiektów bez służb zdrowia
26-600 Radom, ul. Słowackiego 116, tel. 36 558 17

| | | | |
|---|---|---|---|
| Obiekt | Przedszkole jednodziałowe w Tomaszowie gmina Orońsko dz. nr ew. 68/1 i 69/1 | | |
| Inwestor | Gmina Orońsko ul. Szkolna 8 | | |
| Projektant | mgr inż. Barbara Szymańska upr. 140/89 | | 05.2016 |
| Sprawdzający | inż. Andrzej Nowakowski upr. nr 261/KL/74 | | |
| Temat | Instalacja wod.- kan. - rzut parteru 1:100 | | rys. 1 |