
Napięcie znamionowe	400/230V
Moc zainstalowana	17 kW
Ps	14 kW

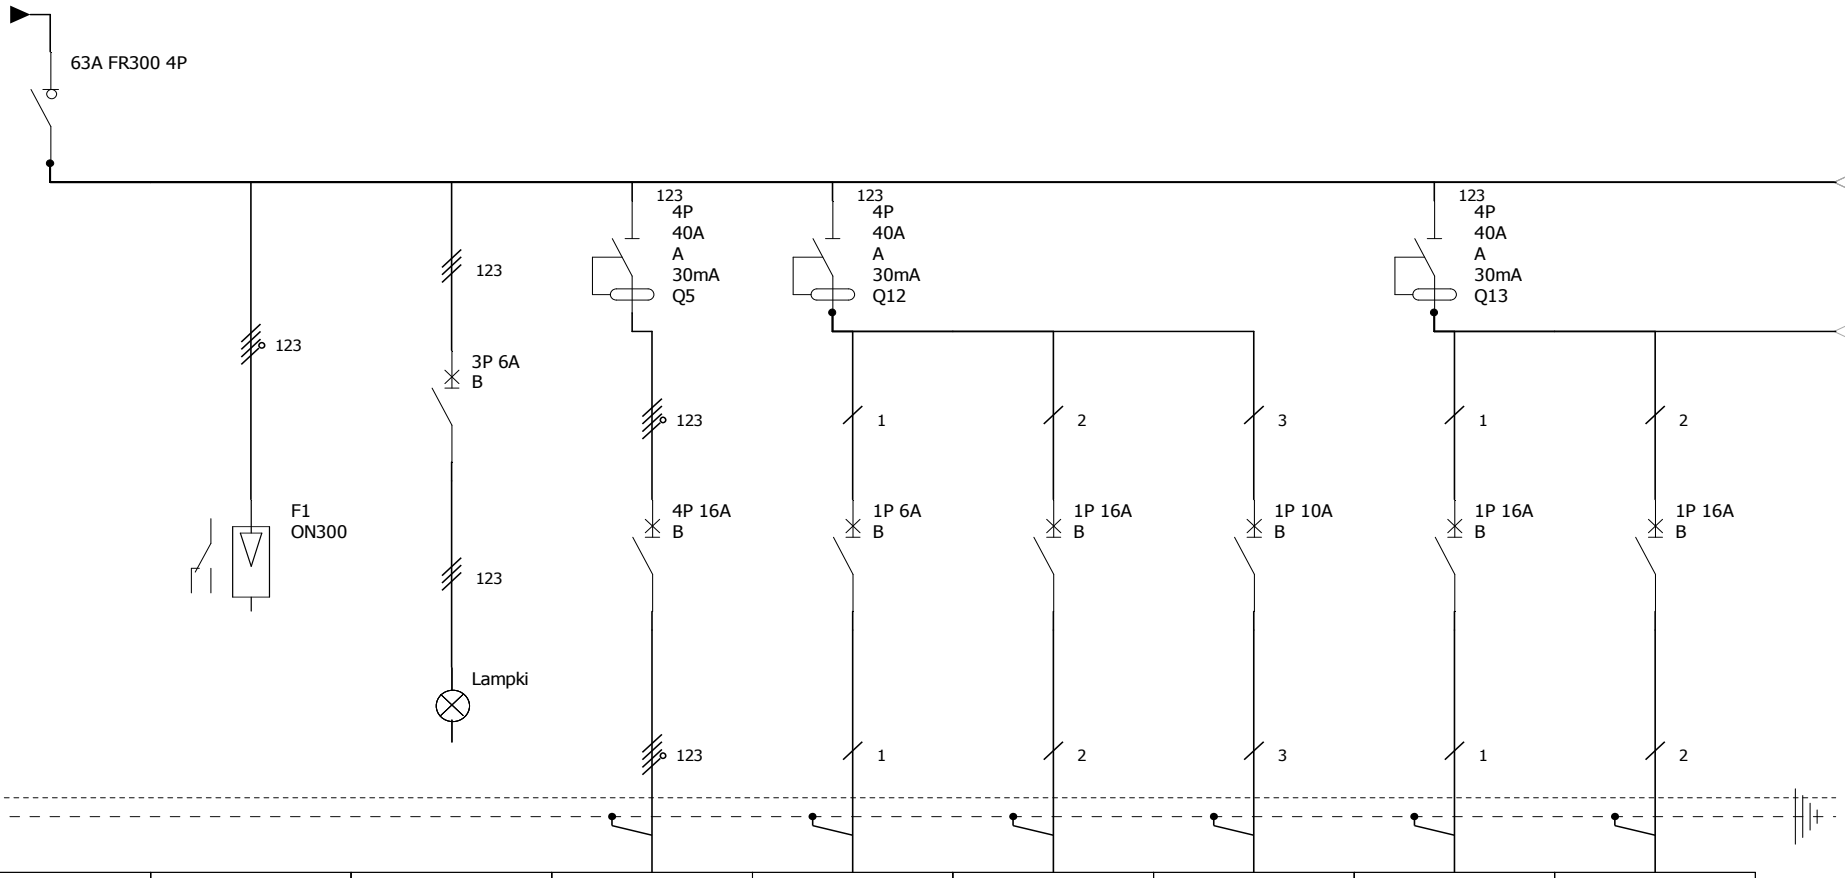


Oznaczenie urządzenia	Q2	F1	Q1	Q5	Q15	Q17	Q52	Q16	Q18
Opis	zasilanie z istn. przyłacza poprzez wył. " PWP"- 63A zabudowany przy wejściu na zewnątrz budynku	ochronniki typu 1+2	LS	wypust 3-f zmywalnia	piec c.o.	gn-1f kotł. porządkowe	zasil. instal. komputerowej	gn-1f biuro	gn-1f pom.socjal
Moc				5,0 kW	0,5 kW	1,0 kW	1,0 kW	1,5kW	1,5kW
Przekrój przewodu	YKXS 5x16mm2			YDY 5x4mm2	YDY 3x1,5mm2	YDY 3x2,5mm2	YDY 3x2,5mm2	YDY 3x2,5mm2	YDY 3x2,5mm2

Przedszkole Tomaszów

RG

Nr. projektu:		C	Data	F	04.2016
		B	Projektował	E	M.Bartodziej
Nr. rysunku:	2	A	Sprawdził	D	H.Hernik
Data:		Autor:	M.Bartodziej	Nr. akrusza:	1 /

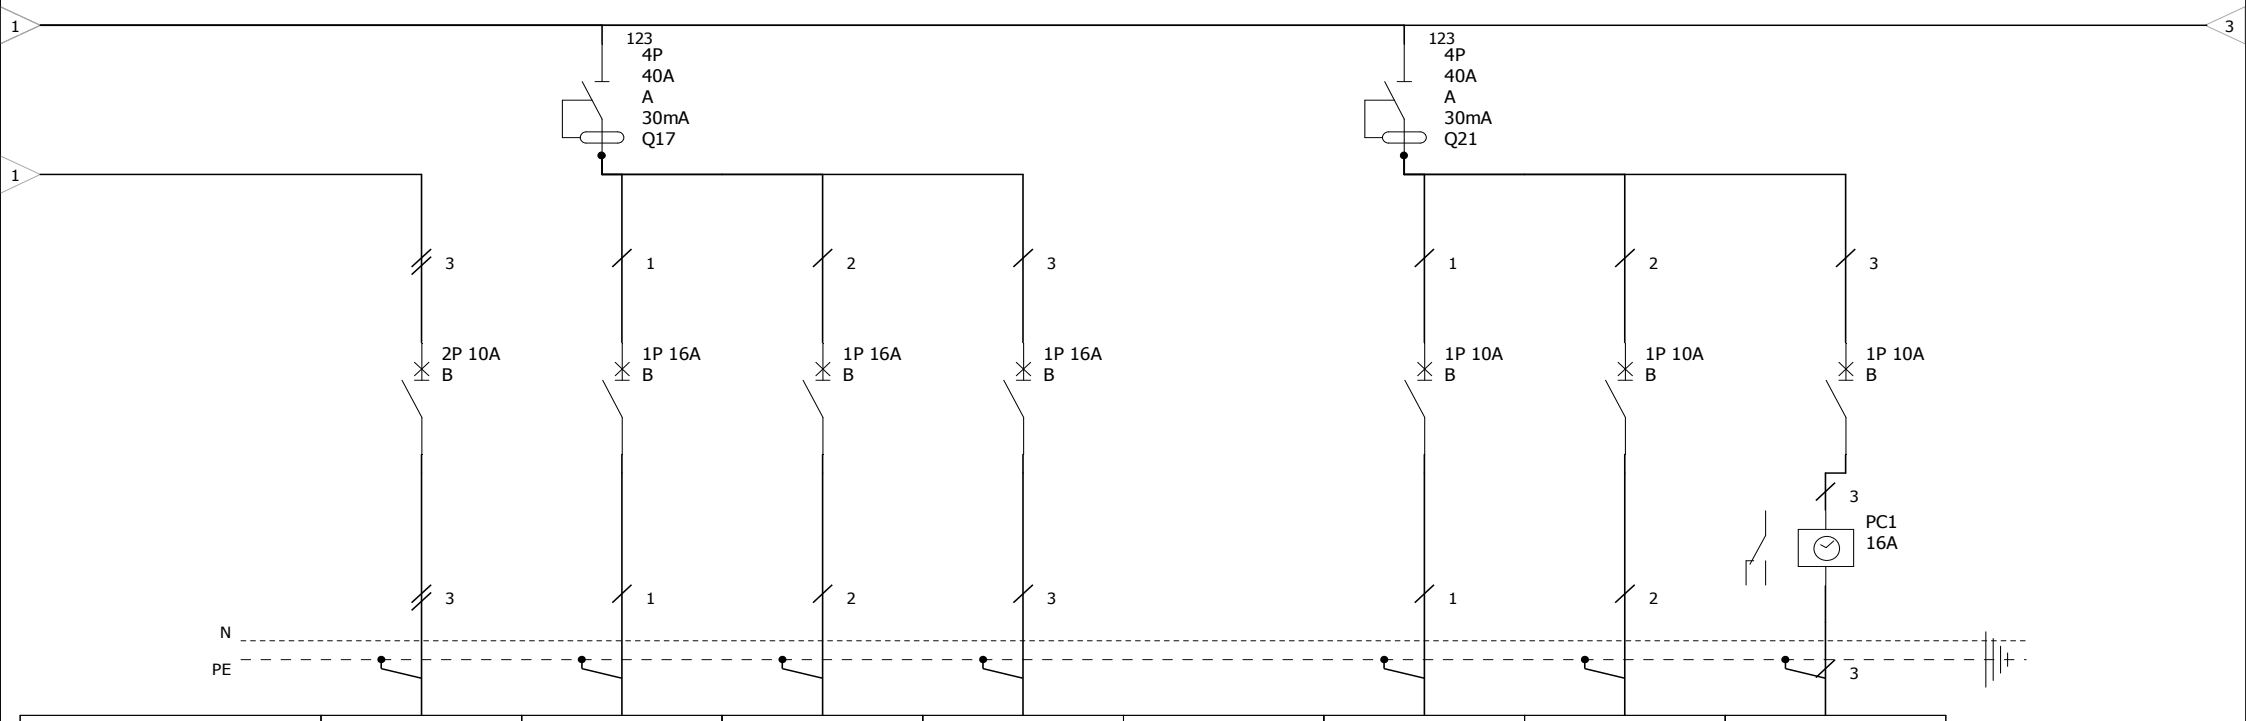


Oznaczenie urządzenia	Q28	Q29	Q30	Q31		Q38	Q39	Q40
Opis	gn-1f sala	gn-1f rozdzienia	gn-1f rozdzienia	gn-1f rozdzienia		ośw. pom. sala, biuro, szatnia, komunikacja , wiatrołap	ośw. pom. socjalne , zmywalnia , wc, łazienka , kotłownia, rozdz. mag.	ośw. zewn.
Moc	2,0 kW	2,0 kW	2,5 kW	2,5 kW		0,5 kW	0,5 kW	0,1kW
Przekrój przewodu	YDY 4x2,5mm2	YDY 3x2,5mm2	YDY 3x2,5mm2	YDY 3x2,5mm2		YDY 3x1,5mm2	YDY 3x1,5mm2	YDY 3x1,5mm2

Przedszkole Tomaszów

RG

Nr. projektu:		C	Data	F	04.2016	
Nr. rysunku:	2	B	Projektował	E	M.Bartodziej	
		A	Sprawdził	D	H.Hernik	
Data:		Autor:	M.Bartodziej	Nr. akrusza:	2 /	

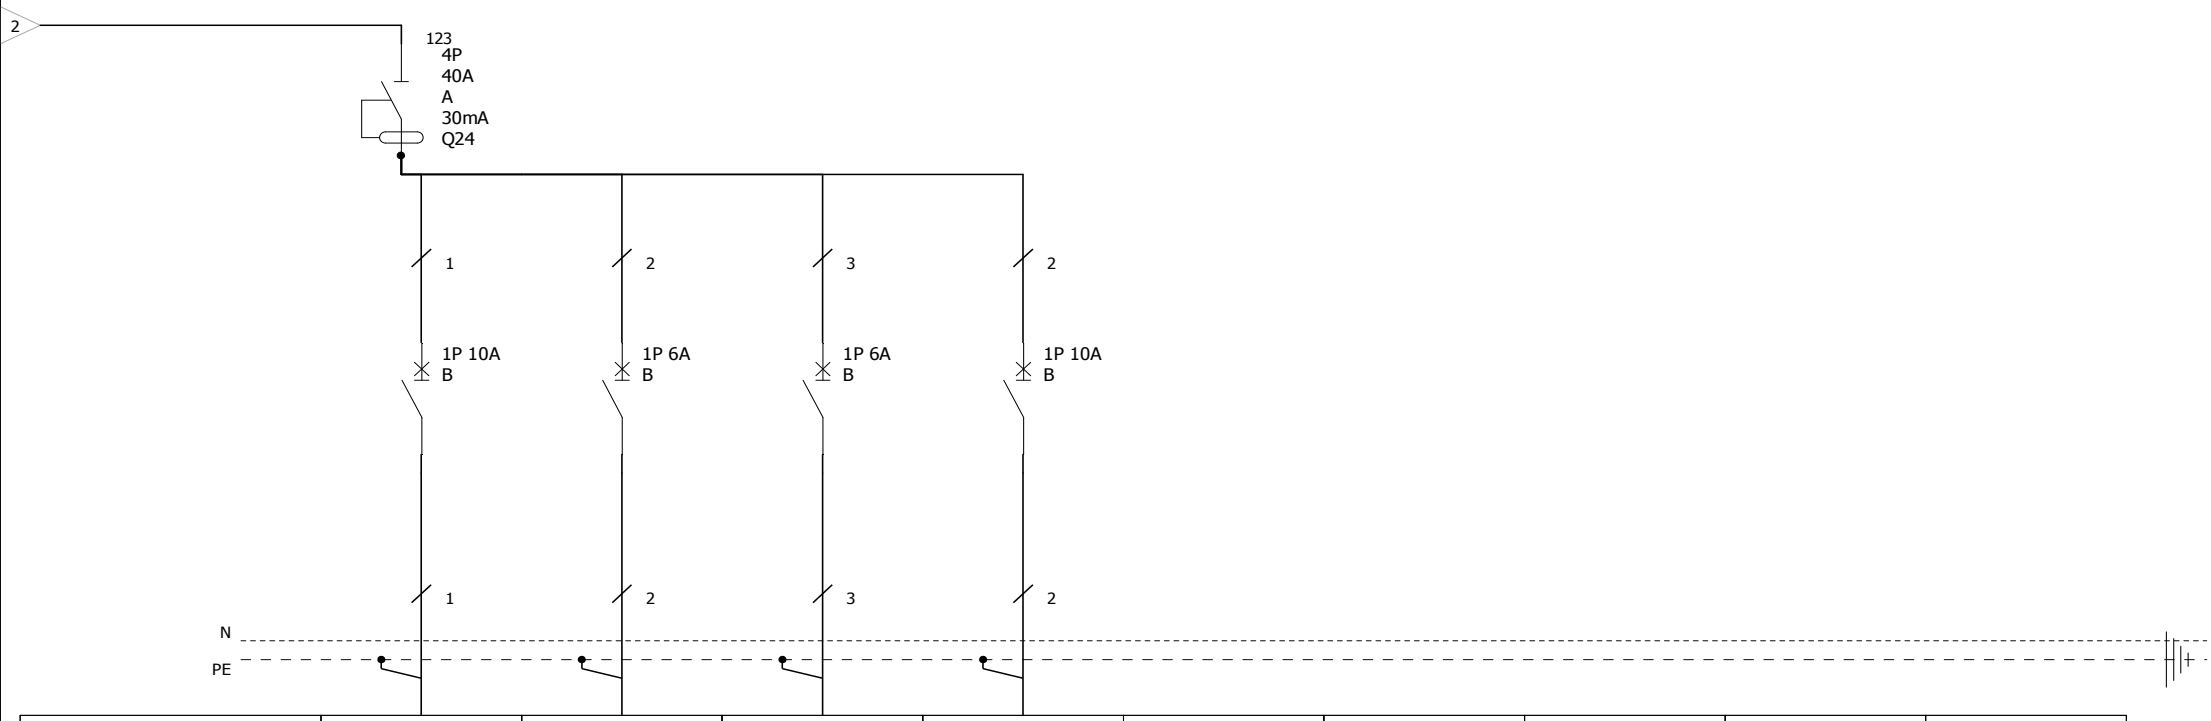

Oznaczenie urządzenia	Q48	Q49	Q50	Q					
Opis	rez. zasi. inst RTV	rez. zasil. instal. alarm	rez. zasil. instal. dozorowej	rez					
Moc									
Przekrój przewodu									

Przedszkole Tomaszów	Nr. projektu:		C	Data	F	04.2016	
			B	Projektował	E	M.Bartodziej	
RG	Nr. rysunku:	2	A	Sprawdził	D	H.Hernik	
	Data:		Autor:	M.Bartodziej	Nr. akrusza:	3 /	