
Zaopiniowano (uzgodniono) pod względem wymagań higienicznych i zdrowotnych bez zastrzeżeń (z zastrzeżeniami)

Data 30.05.2016

Lp. opinii 76/16

mgr inż. Maria Gałązka
Rzeczoznawca do spraw sanitarnohigienicznych
NR uprawnienia 105-BP-95 w zakresie budownictwa przemysłowego i ogólnego bez służby zdrowia
26-600 Radom, ul. Słowackiego 116, tel. 36 559 17

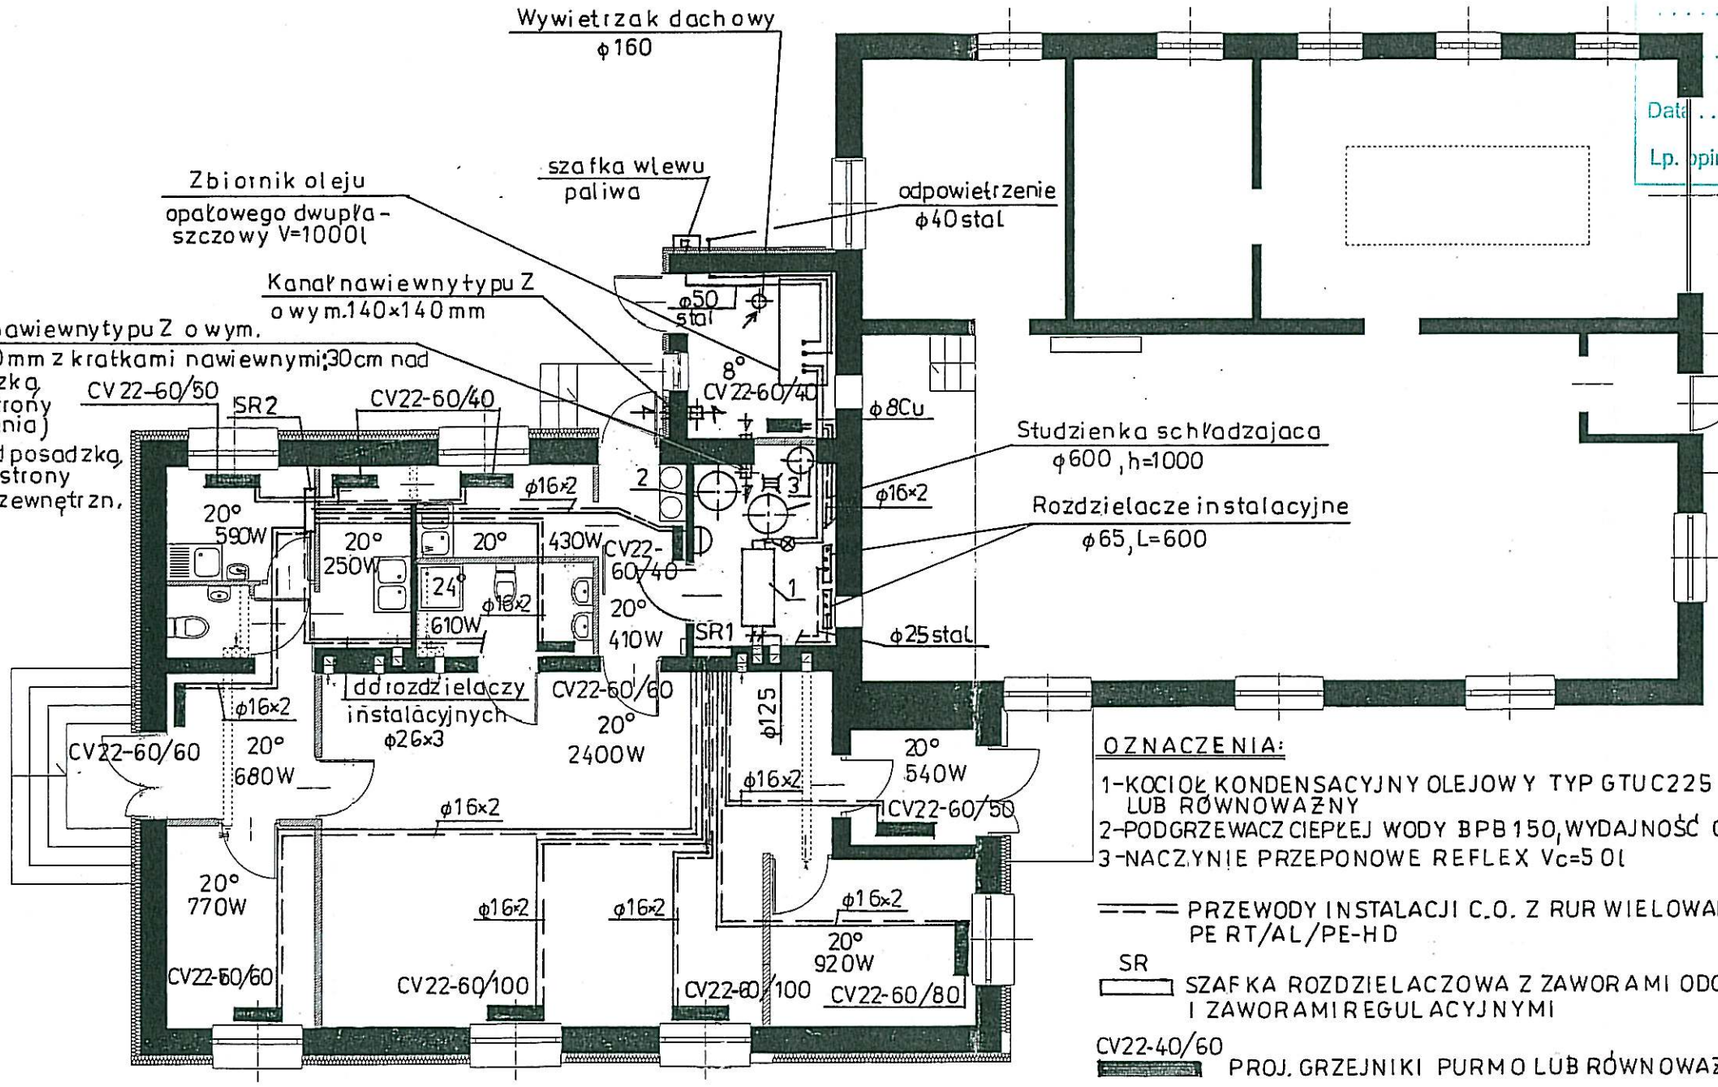

OZNACZENIA:

1-KOCIOŁ KONDENSACYJNY OLEJOWY TYP GTUC225 Q=500kW LUB RÓWNOWAŻNY
2-PODGRZEWACZ CIEPŁEJ WODY BPB150, WYDAJNOŚĆ GODZINOWA 715l/h
3-NACZYNIE PRZEPONOWE REFLEX Vc=50l

PRZEWODY INSTALACJI C.O. Z RUR WIELOWARSTWOWYCH PE RT/AL/PE-HD

SR — SZAFKA ROZDZIELACZOWA Z ZAWORAMI ODCINAJACYMI I ZAWORAMI REGULACYJNYMI

CV22-40/60 — PROJ. GRZEJNIKI PURMO LUB RÓWNOWAŻNE

Obiekt	Przedszkole jednodziałowe w Tomaszowie gmina Orońsko dz. nr ew. 68/1 i 69/1		
Inwestor	Gmina Orońsko ul. Szkolna 8		
Projektant	mgr inż. Barbara Szymańska upr. 140/89		05.2016
Sprawdzający	inż. Andrzej Nowakowski upr. nr 261/KL/74		
Temat	Instalacja centralnego ogrzewania – rzut parteru 1:100		rys. 3