Zaopiniowano (uzgodniono) pod względem wymagań higienicznych i zdrowotnych bez zastrzeżeń (z zastrzeżeniami)

.....

.....

.....


.....

.....

mgr inż. Maria Gałązka
Rzeczoznawca do spraw sanitarnohigienicznych
NR uprawnień 105-B/[illegible] w zakresie budownictwa przemysłowego i publicznego bez służby zdrowia
26-600 Radom, ul. Słowackiego 116, tel. 36 658 17

Data ... 30.05.16

Lp. opinii ... 76/16

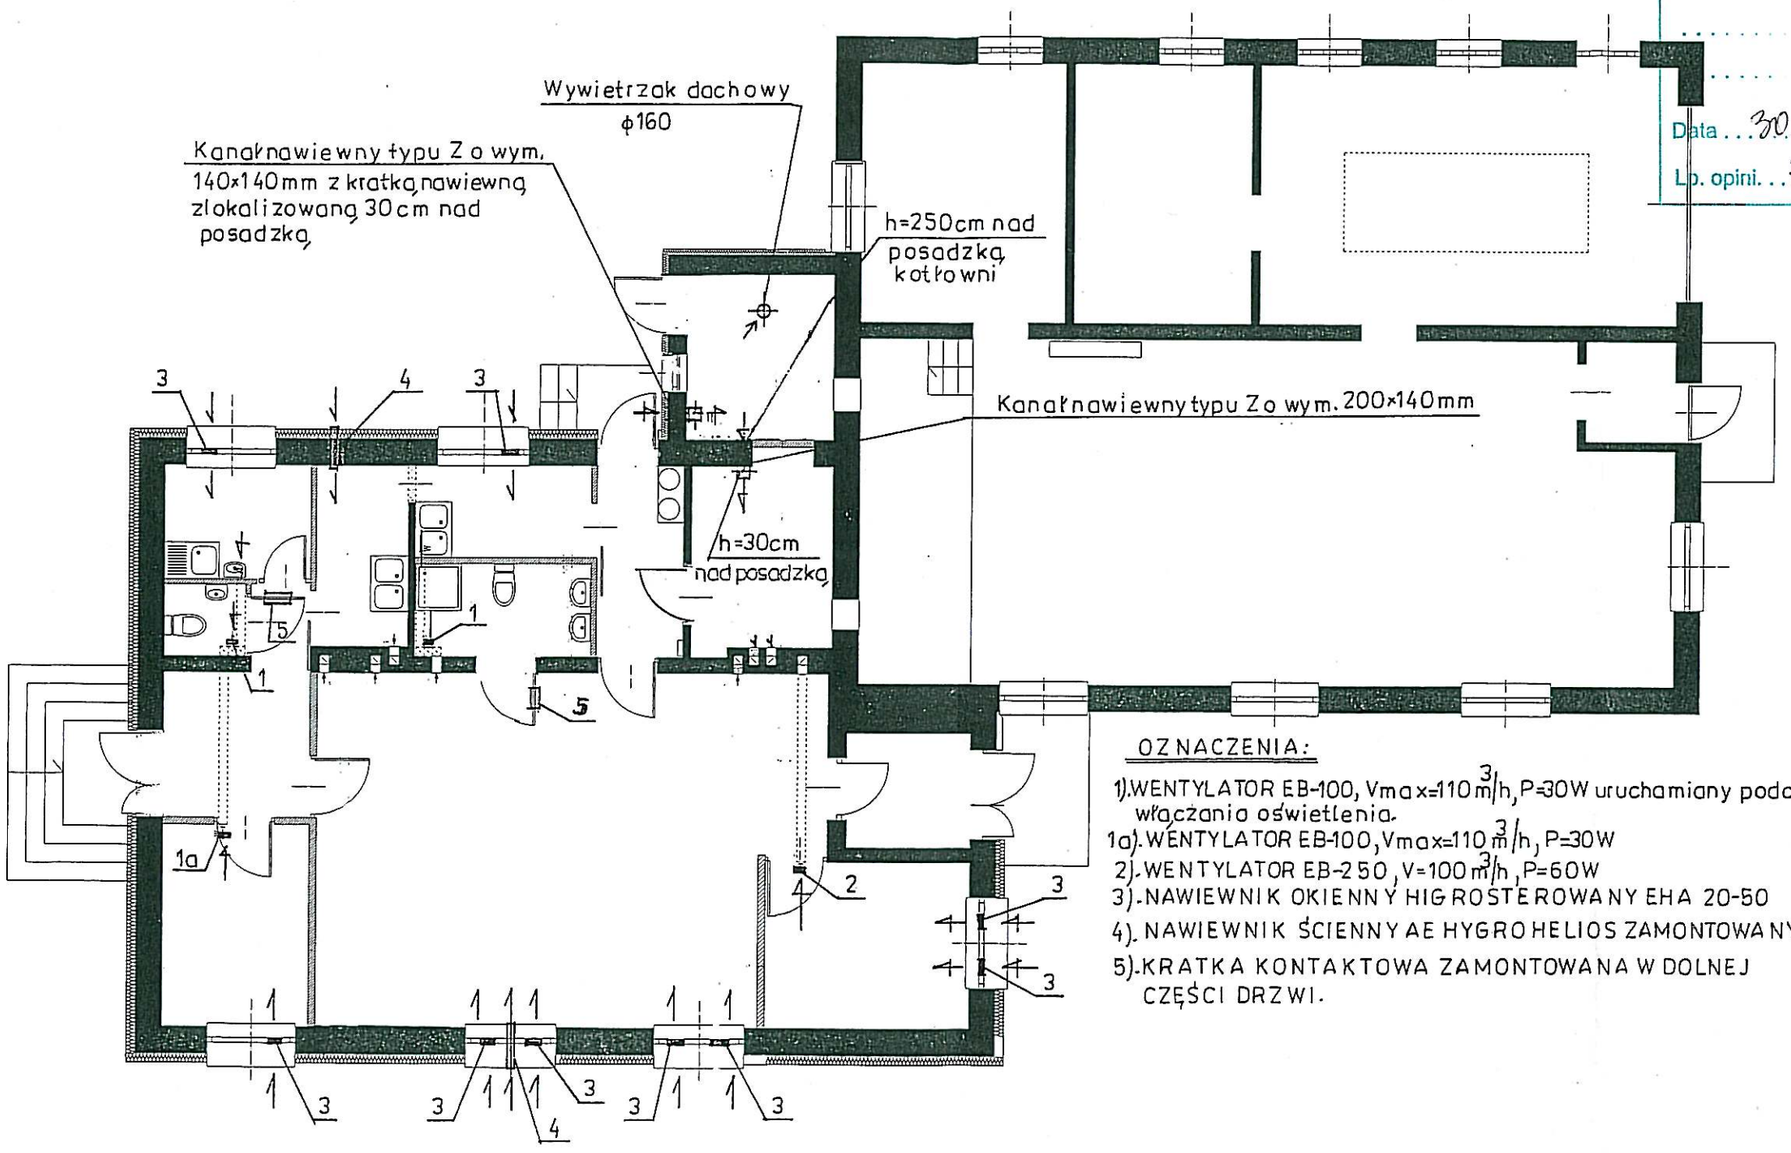

OZNACZENIA:

1). WENTYLATOR EB-100, Vmax=110 m^3/h, P=30W uruchamiany podczas włączania oświetlenia.

1a). WENTYLATOR EB-100, Vmax=110 m^3/h, P=30W

2). WENTYLATOR EB-250, V=100 m^3/h, P=60W

3). NAWIEWNIK OKIENNY HIGROSTEROWANY EHA 20-50

4). NAWIEWNIK ŚCIENNY AE HYGRO HELIOS ZAMONTOWANY NA WYS. ~0,9 m.

5). KRATKA KONTAKTOWA ZAMONTOWANA W DOLNEJ CZĘŚCI DRZWI.

Obiekt	Przedszkole jednodziałowe w Tomaszowie gmina Orońsko dz. nr ew. 68/1 i 63/1		
Inwestor	Gmina Orońsko ul. Szkolna 8		
Projektant	mgr inż. Barbara Szymańska upr. 140/89		05.2016
Sprawdzający	inż. Andrzej Nowakowski upr. nr 261/KL/74		
Temat	Instalacja wentylacji -rzut parteru 1:100		rys. 5