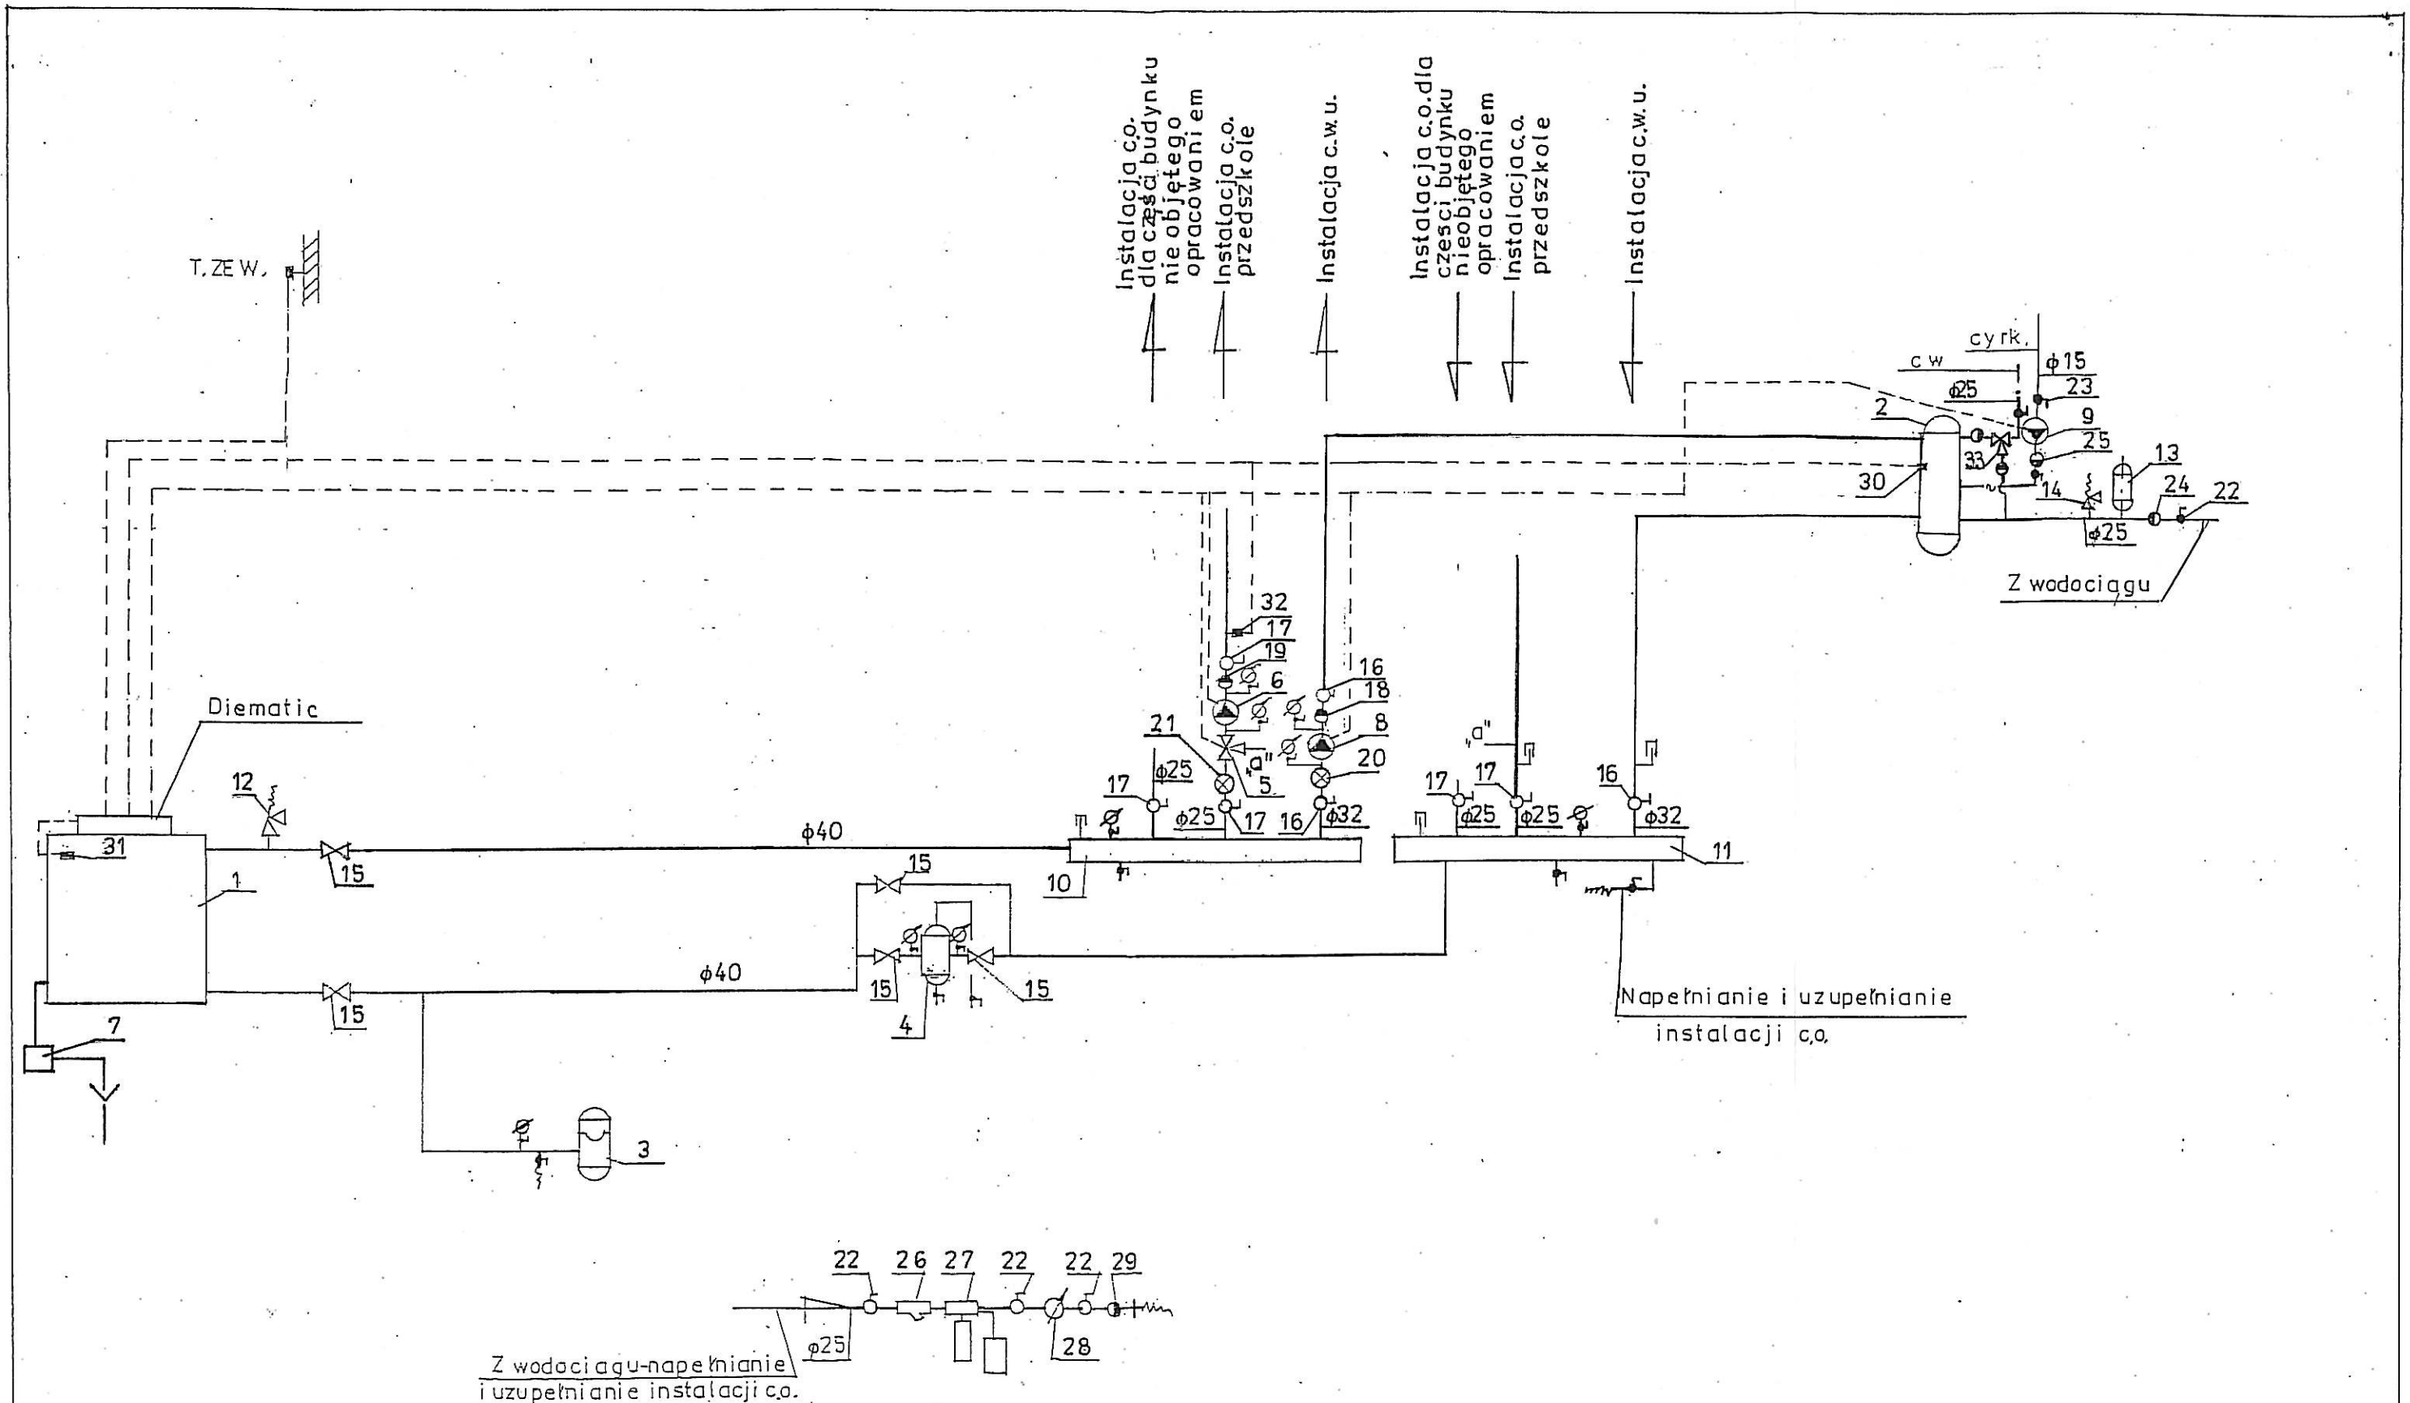


Obiekt	Przedszkole jednodziałowe w Tomaszowie gmina Orońsko dz. nr ew. 68/1 i 69/1		
Inwestor	Gmina Orońsko ul. Szkolna 8		
Projektant	mgr inż. Barbara Szymańska upr. 140/89		05.2016
Sprawdzający	inż. Andrzej Nowakowski upr. nr 261/KL/74		
Temat	Schemat technologiczny kotłowni olejowej		rys. 4