
TECHNOLOGICZNE ZAGOSPDAROWANIE POMIESZCZEŃ
skala 1:100

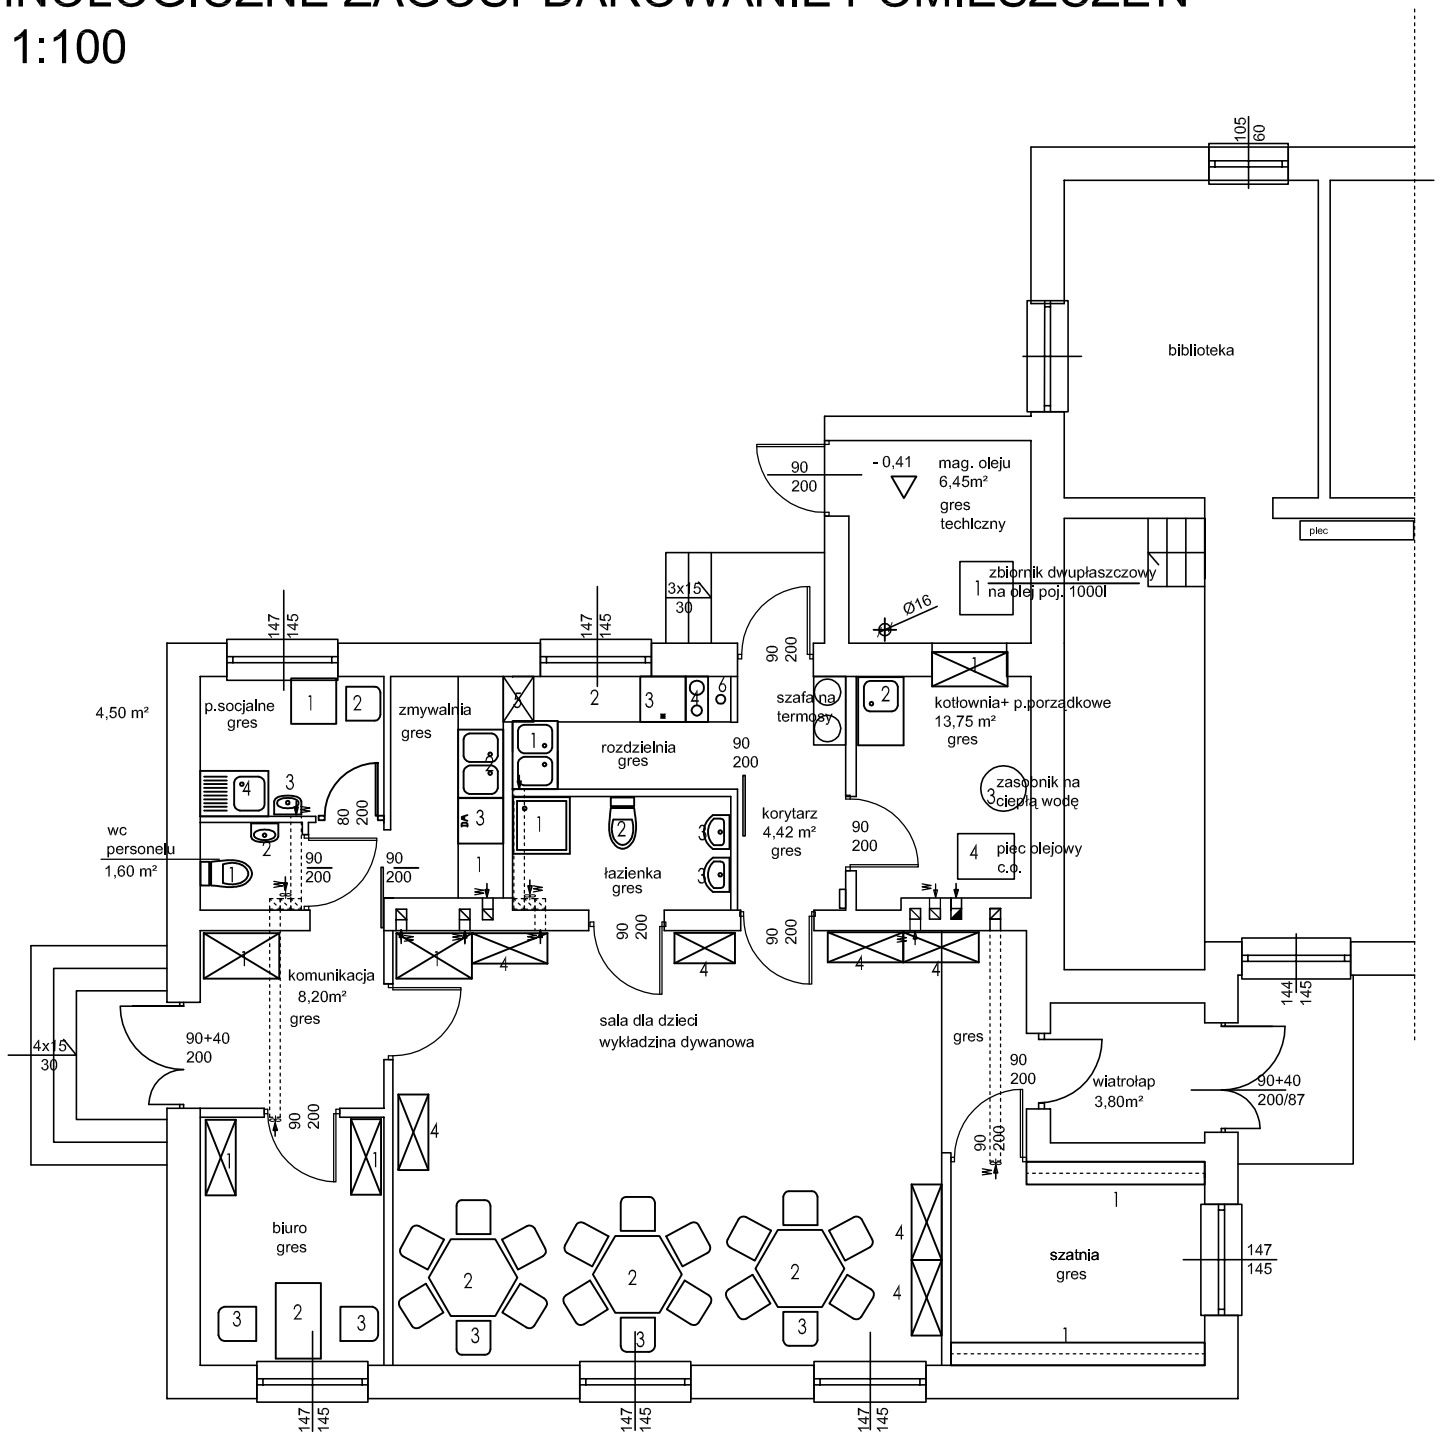

ROZDZIELNIA 4,30 m2

1 ZLEWOZMYWAK DWUKOMOROWY -1KOM.DO MYCIA RĄK
2 BLAT ROBOCZY
3 CHŁODZIERKA PODBLATOWA 60X60
4 PŁYTA ELEKTRYCZNA DWUPALNIKOWA 30X60
5 SZAFA PRZELOTOWA 60x50x120
6 CZAJNIK ELEKTRYCZNY

ZMYWALNIA 4,40 m2

1 BLAT ROBOCZY
2 ZLEWOZMYWAK
3 ZMYWARKA Z FUNKCJĄ WYPARZANIA

POM. SOCJALNE 4,50 m2

1 STÓŁ 60x 60
2 KRZESŁO SZT.1
3 UMYWALKA
4 ZLEWOZMYWAK JEDNOKOMOROWY

WC PERSONELU 1,60 m2

1 MUSZLA KLOZETOWA
2 UMYWALKA

KOMUNIKACJA 8,20 m2

1 SZAFA UBRANIOWA

POM. BIUROWE 7,80 m2

1 SZAFA NA DOKUMENTY
2 BIURKO 120x60
3 KRZESŁO

SALA DLA DZIECI 45,00m2

1 SZAFA NA LEŻAKI I POŚCIEL
2 STÓŁ SZEŚCIOKĄTNY O BOKU 60 cm
3 KRZESŁO O REGULOWANEJ WYSOKOŚCI
4 REGAŁY I SZAFY NA ZABAWKI I MATERIAŁY PAPIERNICZE

SZATNIA 9,10 m2

1 SZAFKA I WIESZAK NA UBRANIA Z SIEDZISKIEM

POM. PORZĄDKOWE + KOTŁOWNIA 13,75 m2

1 ZLEWOZMYWAK JEDNOKOMOROWY
2 SZAFA NA ŚRODKI CZYSTOŚCI
3 ZASOBNIK NA CIEPŁĄ WODĘ
4 PIEC C.O. NA OLEJ

MAGAZYN OLEJU 6,45 m2

1 ZBIORNIK NA OLEJ DWUPŁASZCZOWY O POJ. 1000 l

OBIEKT:	Zmiana sposobu użytkowania części ogólnodostępnego budynku usług kulturalnych na przedszkole jednooddziałowe		BRANŻA: TECHNOLOGIA
ADRES INWESTYCJI:	Tomaszów; gmina Orońsko; dz. nr ewid. 68/1 i 69/1		FAZA: PROJ. BUDOWLANY
TREŚĆ RYSUNKU:	TECHNOLOGICZNE ZAGOPSPODAROWANIE POMIESZCZEŃ		SKALA: 1:100
PROJEKTOWAŁ:	inż. Artur Derr upr. 5/86		DATA: 04.2016
SPRAWDZIŁ:	mgr inż. arch. Jacek Kapusta upr. 137/86		NR RYSUNKU: T-1