



## GMINA OROŃSKO

ul. Szkolna 8, 26-505 Orońsko

tel.: 48 618 59 00 -10, fax 48 618 59 59

NIP 7991922134 REGON 670223860

---

Orońsko, dnia 29 września 2026 r.

RGK.271.5.2026.AS

### ZAPYTANIE CENOWE

**Gmina Orońsko zaprasza do złożenia oferty** na realizację zamówienia o wartości szacunkowej poniżej 170 000 zł netto. Postępowanie jest prowadzone zgodnie z Regulaminem udzielania zamówień publicznych o wartości nieprzekraczającej tej kwoty, wprowadzonym zarządzeniem Wójta Nr 144/2025 z dnia 31 grudnia 2025 r. Z uwagi na to, że budżet zadania nie osiąga wskazanego progu finansowego, do niniejszego zapytania nie stosuje się przepisów ustawy z dnia 11 września 2019 r. – Prawo zamówień publicznych (stosownie do jej art. 2 ust. 1 pkt 1).

Nazwa zadania: „**Przebudowa obiektu sportowego LKS Postęp Łaziska w gminie Orońsko – budowa zadaszenia trybuny**”.

- I. Przedmiotem zapytania jest wykonanie robót budowlanych związanych z budową zadaszenia istniejącej trybuny sportowej trzyczęściowej, 104-miejscowej, z siedziskami, wraz z wykonaniem, dostawą i montażem kompletnej konstrukcji zadaszenia, zgodnie z dokumentacją projektową, przedmiarem robót, obowiązującymi przepisami prawa budowlanego oraz zasadami wiedzy technicznej.
- II. Zakres zamówienia obejmuje w szczególności:
  - a) wykonanie niezbędnych robót przygotowawczych i pomiarowych;
  - b) wykonanie robót budowlanych związanych z przygotowaniem konstrukcji pod zadaszenie;
  - c) wykonanie wymaganych otworów w istniejących elementach żelbetonowych, zgodnie z dokumentacją projektową;
  - d) wykonanie mocowania elementów konstrukcyjnych zgodnie z dokumentacją projektową;
  - e) wykonanie, dostawę i montaż kompletnego łukowego zadaszenia trybuny o konstrukcji wsporczej metalowej, przeznaczonego dla istniejącej trzyczęściowej trybuny 104-miejscowej z siedziskami;
  - f) wykonanie wszystkich połączeń, mocowań, kotwień oraz elementów konstrukcyjnych niezbędnych do prawidłowego i bezpiecznego wykonania zadaszenia;
  - g) wykonanie wszelkich robót pomocniczych i towarzyszących niezbędnych do prawidłowego wykonania przedmiotu zamówienia;
  - h) zabezpieczenie terenu robót w czasie prowadzenia prac;

- i) uporządkowanie terenu po zakończeniu robót;
  - j) wykonanie dokumentacji powykonawczej;
  - k) wykonanie inwentaryzacji powykonawczej;
  - l) przygotowanie kompletnej dokumentacji wymaganej do dokonania przez Zamawiającego zawiadomienia o zakończeniu budowy do właściwego organu nadzoru budowlanego, tj. Powiatowego Inspektoratu Nadzoru Budowlanego w Szydłowcu, w zakresie wymaganym obowiązującymi przepisami prawa.
- III. Szczegółowy zakres rzeczowy robót określa przedmiar robót oraz rysunki poglądowe stanowiące załącznik do niniejszego zapytania.
- IV. W szczególności zakres robót objętych przedmiarem obejmuje:
- a) roboty pomiarowe przy powierzchniowych robotach ziemnych,
  - b) wiercenie otworu w żelbecie pionowo z ładu o głębokości do 25 cm,
  - c) wiercenie otworu w żelbecie pionowo z ładu o głębokości do 25 cm – dodatek za każde rozpoczęte 10 cm,
  - d) mocowanie elementów,
  - e) wykonanie, dostawę i montaż łukowego zadaszenia trybuny o konstrukcji wsporczej metalowej trzyczęściowej 104-miejscowej z siedziskami, mocowanego bezpośrednio do istniejących fundamentów,
  - f) wykonanie dokumentacji powykonawczej,
  - g) wykonanie inwentaryzacji powykonawczej,
  - h) przygotowanie kompletnej dokumentacji wymaganej do zgłoszenia zakończenia budowy do Powiatowego Inspektoratu Nadzoru Budowlanego w Szydłowcu.
- V. Informacje uzupełniające do konstrukcji zadaszenia:
- a) stal – gatunek „S 235”,
  - b) zadaszenie składa się z elementów kratowych (słup oraz wspornik),
  - c) słup oraz wspornik składają się z profili stalowych – RP 60x40x3,0, RP 60x30x2,0, RK 40x2,0, stężenia przewidziano z profili RK 40x2,0
  - d) konstrukcja zostanie zabezpieczona antykorozyjnie poprzez ocynkowanie ogniowe.
- VI. Wykonawca zobowiązany jest do wykonania przedmiotu zamówienia z materiałów własnych, posiadających wymagane prawem dokumenty dopuszczające do stosowania w budownictwie.
- VII. Wykonawca zobowiązany jest do wykonania wszystkich robót niezbędnych do osiągnięcia kompletnego, zgodnego z dokumentacją projektową i przepisami prawa efektu rzeczowego, nawet jeżeli nie zostały one wyszczególnione w przedmiarze, a ich wykonanie wynika z dokumentacji projektowej, zasad wiedzy technicznej lub obowiązujących przepisów.
- VIII. Zastosowane rozwiązania konstrukcyjne, materiały oraz sposób wykonania zadaszenia muszą zapewniać jego odpowiednią nośność, stateczność i bezpieczeństwo użytkowania oraz być zgodne z zatwierdzoną dokumentacją projektową.

- IX. Wykonawca zobowiązany jest przed rozpoczęciem robót do zapoznania się z istniejącym stanem obiektu oraz warunkami prowadzenia robót.
- X. Wykonawca zobowiązany jest zapewnić na czas realizacji robót kierownika budowy posiadającego uprawnienia budowlane wymagane przepisami prawa do kierowania robotami objętymi przedmiotem zamówienia.
- XI. Do obowiązków Wykonawcy należy w szczególności:
- a) ustanowienie kierownika budowy i zapewnienie jego udziału w realizacji inwestycji w zakresie wymaganym przepisami prawa;
  - b) prowadzenie robót zgodnie z dokumentacją projektową, pozwoleniem na budowę oraz obowiązującymi przepisami prawa;
  - c) prowadzenie wymaganej dokumentacji budowy;
  - d) wykonywanie poleceń kierownika budowy, projektanta oraz przedstawicieli Zamawiającego w zakresie zgodnym z obowiązującymi przepisami;
  - e) zabezpieczenie terenu budowy;
  - f) ochrona istniejącej infrastruktury i elementów obiektu;
  - g) usunięcie wszelkich szkód powstałych w związku z prowadzonymi robotami;
  - h) uporządkowanie terenu po zakończeniu robót.
- XII. W przypadku stwierdzenia przez Wykonawcę przed rozpoczęciem lub w trakcie realizacji robót niezgodności, braków lub rozbieżności w dokumentacji projektowej lub przedmiarze robót, Wykonawca zobowiązany jest niezwłocznie poinformować o tym Zamawiającego.
- XIII. Zamawiający wymaga wykonania całości przedmiotu zamówienia w terminie określonym w umowie, nie później niż do dnia **18 grudnia 2026 r.**
- XIV. Za termin wykonania przedmiotu zamówienia uważa się dzień zakończenia wszystkich robót objętych zamówieniem, wykonania dokumentacji powykonawczej, inwentaryzacji powykonawczej oraz uzyskania decyzji o pozwoleniu na użytkowanie, i podpisania protokołu odbioru końcowego bezusterkowego przedmiotu umowy.
- XV. Gwarancja - 36 miesięcy.
- XVI. Miejsce i termin składania ofert:
- Oferty należy złożyć pisemnie do dnia **7 października 2026 r. do godz. 10:00**
- a) osobiście w Urzędzie Gminy w Orońsku, ul. Szkolna 8, 26-505 Orońsko, pokój nr 2 (sekretariat),
  - b) za pomocą środka komunikacji elektronicznej na adres: [gmina@oronsko.pl](mailto:gmina@oronsko.pl)
- Oferty niekompletne, nieczytelne lub złożone po terminie nie będą rozpatrywane.

XVII. Opis sposobu przygotowania ofert:

- a) Ofertę należy przygotować według wzoru stanowiącego załącznik nr 1 – formularz ofertowy do niniejszego zapytania.
- b) Oferta powinna być złożona w zamkniętej kopercie, opisanej: Oferta na „Przebudowę obiektu sportowego LKS Postęp Łaziska w gminie Orońsko – budowa zadaszenia trybuny”.
- c) W przypadku ofert składanych drogą elektroniczną, w polu temat należy wpisać: Oferta na „Przebudowę obiektu sportowego LKS Postęp Łaziska w gminie Orońsko – budowa zadaszenia trybuny”.

XVIII. Kryterium wyboru najkorzystniejszej oferty:

1. Kryteria oceny ofert i ich znaczenie: cena - znaczenie kryterium - 100 %
2. Punkty zostaną obliczone wg wzoru:

$$\text{ilość uzyskanych punktów} = \frac{\text{najniższa cena brutto spośród badanych ofert}}{\text{cena brutto badanej oferty}} \times 100$$

3. Wynik działania zostanie zaokrąglony do 2 miejsc po przecinku. Maksymalna liczba punktów jaką można uzyskać - 100.
4. Jako najkorzystniejsza zostanie wybrana oferta, która uzyska największą liczbę punktów spośród ofert podlegających rozpatrzeniu.
5. Cena musi zawierać wszystkie koszty i wydatki związane z realizacją przedmiotu zamówienia.
6. Zamawiający dokona wyboru oferty z najniższą ceną brutto, która spełnia wymagania określone w niniejszym zapytaniu.

XIX. Warunki płatności:

1. Wynagrodzenie Wykonawcy będzie stanowić cena brutto za całość przedmiotu zamówienia.
2. Zamawiający nie dopuszcza odbiorów i płatności częściowych.
3. Podstawą wystawienia faktury będzie podpisany przez strony bezusterkowy protokół odbioru końcowego.
4. Termin płatności wynosić będzie 30 dni od daty otrzymania przez Zamawiającego prawidłowo wystawionej faktury/rachunku.

XX. Dokumenty wymagane przy złożeniu oferty:

1. Formularz ofertowy, stanowiący załącznik nr 1 do niniejszego zapytania.
2. Oświadczenie stanowiące załącznik nr 2 do niniejszego zapytania w przypadku nieprowadzenia działalności gospodarczej.

3. Dokument potwierdzający posiadanie wymaganych uprawnień przez osobę wskazaną do pełnienia funkcji kierownika budowy lub oświadczenie Wykonawcy o zapewnieniu osoby posiadającej wymagane uprawnienia.

XXI. Informacje dodatkowe:

1. Zamawiający zastrzega sobie prawo niezwiązania się z żadną ofertą bez podania przyczyny.
2. Zamawiający zastrzega sobie prawo do unieważnienia niniejszego postępowania na każdym etapie jego trwania, bez podania przyczyny.
3. Zamawiający nie dopuszcza składania ofert częściowych.
4. Wykonawca zobowiązany jest do przeprowadzenia wizji lokalnej w miejscu realizacji przedmiotu zamówienia, przed złożeniem oferty. Celem wizji lokalnej jest zapoznanie się przez Wykonawcę z warunkami realizacji zamówienia, w szczególności z istniejącym stanem technicznym, warunkami lokalizacyjnymi oraz wszelkimi okolicznościami mogącymi mieć wpływ na prawidłową realizację przedmiotu zamówienia. Złożenie oferty jest równoznaczne z potwierdzeniem przez Wykonawcę, że odbył wizję lokalną i zapoznał się z warunkami realizacji zamówienia oraz że uwzględnił je w kalkulacji ceny ofertowej.
5. Wykonawca musi posiadać niezbędną wiedzę, doświadczenie, potencjał techniczny oraz osoby posiadające kwalifikacje i uprawnienia wymagane do prawidłowego wykonania przedmiotu zamówienia.
6. Wykonawca zobowiązany jest zapewnić kierownika budowy posiadającego odpowiednie uprawnienia budowlane do kierowania robotami budowlanymi objętymi przedmiotem zamówienia oraz wymagane członkostwo we właściwej izbie samorządu zawodowego, jeżeli jest wymagane przepisami prawa.
7. Wykonawca ponosi odpowiedzialność za szkody wyrządzone Zamawiającemu lub osobom trzecim w związku z wykonywaniem przedmiotu zamówienia.
8. Wszelkie informacje dotyczące niniejszego zapytania ofertowego (wyjaśnienia, ewentualne zmiany i inne informacje związane z niniejszym zapytaniem ofertowym) będą zamieszczone na BIP Urzędu Gminy w Orońsku, pod treścią niniejszego zapytania ofertowego.
9. Osoby upoważnione do kontaktu: Kierownik Referatu Rozwoju i Gospodarki Komunalnej - Jacek Henzel, tel. (48) 618-59-25, tel. kom. 600 015 666, e-mail: [zamowienia@oronsko.pl](mailto:zamowienia@oronsko.pl)  
Robert Głogowski, tel. (48) 618-59-22, e-mail: [inwestycje2@oronsko.pl](mailto:inwestycje2@oronsko.pl)  
Anna Szczygłowska, tel. (48) 618-59-22, e-mail: [inwestycje2@oronsko.pl](mailto:inwestycje2@oronsko.pl)
10. Treść oferty musi odpowiadać treści zapytania ofertowego.
11. Wybór oferty nastąpi zgodnie z Regulaminem udzielania zamówień publicznych poniżej kwoty 170 000 zł, wprowadzonym zarządzeniem Wójta Gminy Orońsko Nr 144/2025 z dnia 31 grudnia 2025 r.

XXII. Załączniki:

Załącznik nr 1 - Formularz ofertowy

Załącznik nr 2 - Oświadczenie dla celów podatkowych i ubezpieczenia ZUS do umowy zlecenia / dzieło

Załącznik nr 3 - Przedmiar robót

Załącznik nr 4 - Rysunki poglądowe

**Kierownik Referatu**

**/-/ Jacek Henzel**

.....  
(podpis Kierownika Referatu)

**Wójt Gminy Orońsko**

**/-/ Sylwester Różycki**

.....  
(podpis Kierownika Zamawiającego)

## **OBOWIAZEK INFORMACYJNY**

### **dotyczący przetwarzania danych osobowych w postępowaniu o udzielenie zamówienia wyłączonego spod stosowania ustawy Prawo zamówień publicznych**

Na podstawie art. 13 ust. 1 i 2 Rozporządzenia Parlamentu Europejskiego i Rady (UE) 2016/679 z 27 kwietnia 2016 r. w sprawie ochrony osób fizycznych w związku z przetwarzaniem danych osobowych i w sprawie swobodnego przepływu takich danych oraz uchylenia dyrektywy 95/46/WE (Dz. U. UE. L. z 2016r. Nr 119, s.1 ze zm.) – dalej zwanego RODO informuję, że:

- 1) Administratorem Państwa danych jest Gmina Orońsko (adres: ul. Szkolna 8, 26-505 Orońsko, tel.: kontaktowy 48 618-59-00).
- 2) Administrator wyznaczył Inspektora Ochrony Danych, z którym mogą się Państwo kontaktować we wszystkich sprawach dotyczących przetwarzania danych osobowych za pośrednictwem adresu e-mail: [inspektor@cbi24.pl](mailto:inspektor@cbi24.pl) lub pisemnie na adres Administratora.
- 3) Państwa dane osobowe będą przetwarzane w celu związanym z postępowaniem prowadzonym z wyłączeniem przepisów ustawy z dnia 11 września 2019 r. - Prawo zamówień publicznych (Dz. U. z 2024 r. poz. 1320 ze zm.), gdyż jest to niezbędne do wypełnienia obowiązku prawnego ciążącego na Administratorze (art. 6 ust. 1 lit. c RODO) w związku z przepisami ustawy z dnia 27 sierpnia 2009 r. o finansach publicznych (Dz. U. z 2025 r. poz. 1483 ze zm.).
- 4) Państwa dane osobowe będą przetwarzane przez okres 10 pełnych lat kalendarzowych, licząc od 1 stycznia roku następnego po roku, w którym nastąpiło zakończenie sprawy (11 lat) na podstawie Rozporządzenia Prezesa Rady Ministrów z dnia 18 stycznia 2011 r. w sprawie instrukcji kancelaryjnej, jednolitych rzeczowych wykazów akt oraz instrukcji w sprawie organizacji i zakresu działania archiwów zakładowych.
- 5) W związku z przetwarzaniem Państwa danych osobowych nie podlegają Państwo decyzjom, które się opierają wyłącznie na zautomatyzowanym przetwarzaniu, w tym profilowaniu, o czym stanowi art. 22 RODO.
- 6) Państwa dane osobowe nie będą przekazywane poza Europejski Obszar Gospodarczy (obejmujący Unię Europejską, Norwegię, Liechtenstein i Islandię).
- 7) Osoba, której dane dotyczą ma prawo do:
  - a) prawo dostępu do swoich danych oraz otrzymania ich kopii;
  - b) prawo do sprostowania (poprawiania) swoich danych osobowych;
  - c) prawo do ograniczenia przetwarzania danych osobowych;
  - d) prawo wniesienia skargi do Prezesa Urzędu Ochrony Danych Osobowych w przypadku uznania, że przetwarzanie danych odbywa się z naruszeniem przepisów ogólnego rozporządzenia o ochronie danych osobowych (RODO);
- 8) Osobie, której dane dotyczą nie przysługuje:
  - a) prawo do usunięcia danych osobowych w związku z art. 17 ust. 3 lit. b, d lub e RODO;
  - b) prawo do przenoszenia danych osobowych, o którym mowa w art. 20 RODO;

- c) prawo do sprzeciwu wobec przetwarzania danych osobowych na podstawie art. 21 RODO, gdyż podstawą prawną przetwarzania danych osoby, której dane dotyczą jest art. 6 ust. 1 lit. c RODO.
- 9) W przypadku gdy wykonanie obowiązków, o których mowa w art. 15 ust. 1-3 RODO, wymagałoby niewspółmiernie dużego wysiłku, Administrator może żądać od osoby, której dane dotyczą, wskazania dodatkowych informacji mających na celu sprecyzowanie żądania, w szczególności podania nazwy lub daty zakończonego postępowania o udzielenie zamówienia publicznego.
- 10) Skorzystanie przez osobę, której dane dotyczą, z uprawnienia do sprostowania lub uzupełnienia danych osobowych, o którym mowa w art. 16 RODO, nie może skutkować zmianą wyniku postępowania ani zmianą postanowień umowy.
- 11) Wystąpienie z żądaniem, o którym mowa w art. 18 ust. 1 RODO, nie ogranicza przetwarzania danych osobowych do czasu zakończenia postępowania.
- 12) Od dnia zakończenia postępowania o udzielenie zamówienia, w przypadku, gdy wniesienie żądania, o którym mowa w art. 18 ust. 1 RODO, spowoduje ograniczenie przetwarzania danych osobowych zawartych w protokole i załącznikach do protokołu, Administrator nie udostępnia tych danych zawartych w protokole i w załącznikach do protokołu, chyba że zachodzą przesłanki, o których mowa w art. 18 ust. 2 RODO.
- 13) Obowiązek podania przez Państwa danych osobowych bezpośrednio Państwa dotyczących jest wymogiem ustawowym określonym w przepisach ustawy z dnia 27 sierpnia 2009 r. o finansach publicznych, związanym z udziałem w postępowaniu. Konsekwencją niepodania danych jest brak możliwości udziału w postępowaniu.
- 14) Państwa dane mogą zostać przekazane podmiotom lub organom uprawnionym na podstawie przepisów prawa, podmiotom zewnętrznym na podstawie umowy powierzenia przetwarzania danych osobowych tj. m.in. podmioty świadczące na rzecz Gminy usługi doradcze, serwisowe i wsparcia technicznego w zakresie przetwarzania danych. Ponadto dane mogą zostać udostępnione w trybie ustawy o dostępie do informacji publicznej.

**1. Dane dotyczące Zamawiającego**

**Gmina Orońsko** zwana dalej „Zamawiającym”,  
ul. Szkolna 8,  
26-505 Orońsko,  
NIP: 7991922134,  
REGON: 670223860,  
Numer tel. +48 618 59 00,  
Strona internetowa Zamawiającego: <http://www.oronsko.pl>

**2. Dane Wykonawcy / Wykonawców**

Pełna nazwa Wykonawcy albo imię i nazwisko Wykonawcy<sup>1</sup>:

.....

Siedziba albo miejsce zamieszkania i adres Wykonawcy:

.....

NIP: ....., REGON: .....

Adres do korespondencji:

.....

Osoba odpowiedzialna do kontaktu:

.....

Telefon:

.....

Adres e-mail:

.....

**3. Oferowany przedmiot zamówienia**

Przedmiotem zamówienia jest wykonanie robót w ramach zadania pn. **„Przebudowa obiektu sportowego LKS Postęp Łaziska w gminie Orońsko – budowa zadaszenia trybuny”** - składam/y ofertę na:

---

<sup>1</sup>Powielić tyle razy, ile to potrzebne

a) faktura / rachunek:

netto: .....zł, słownie: .....

brutto: .....zł, słownie: .....

Podatek VAT: ..... %, tj. .... zł, słownie: .....

b) w formie umowy zlecenie:

brutto z kosztami pracodawcy: .....zł, słownie: .....

#### **4. Oświadczenie dotyczące postanowień treści zapytania cenowego**

Ja/my niżej podpisany/i oświadczam/y, że:

- 1) Zapoznałem/liśmy się z treścią zapytania cenowego dla niniejszego zamówienia i nie wnoszę/simy do niego zastrzeżeń, przyjmuję/my warunki w nim zawarte.
- 2) Zdobyłem/liśmy konieczne informacje do prawidłowego przygotowania oferty.
- 3) Gwarantuję/my wykonanie całości zamówienia zgodnie z treścią zapytania ofertowego.
- 4) Zobowiązuję/my się w przypadku wyboru mojej/naszej ofert, do zawarcia umowy na warunkach wymienionych w zapytaniu ofertowym, w miejscu i terminie wyznaczonym przez Zamawiającego.
- 5) W cenie mojej/naszej oferty zostały uwzględnione wszystkie koszty wykonania zamówienia określone w niniejszym zapytaniu.
- 6) Nie otwarto wobec mnie/nas likwidacji lub nie ogłoszono upadłości.
- 7) Uważam/my się za związanych niniejszą ofertą na okres 30 dni, licząc od dnia upływu terminu składania ofert.
- 8) Zapoznałem/am/lismy się z klauzulą informacyjną.

#### **5. Integralne części oferty**

Integralną część oferty stanowią następujące dokumenty:

- 1) .....
- 2) .....
- 3) .....

.....  
(miejscowość i data)

.....  
(podpis Wykonawcy lub Pełnomocnika)

RGK.271.5.2026.AS

**OŚWIADCZENIE DLA CELÓW PODATKOWYCH I UBEZPIECZENIA ZUS  
DO UMOWY ZLECENIA / DZIEŁO**

**Imię i nazwisko:** .....

**Data i miejsce urodzenia:** ..... **PESEL:** .....

**Numer paszportu lub dowodu osobistego:** .....

**Adres zameldowania:** .....

**Adres zamieszkania na cele podatkowe:** .....

**Numer konta bankowego:** .....

**Urząd Skarbowy:** .....

**Oddział NFZ:** .....

**Jako Zleceniobiorca/Wykonawca umowy oświadczam, że:**

1. Nie jestem/Jestem\* jednocześnie zatrudniona/ny na podstawie umowy o pracę lub równorzędnej w okresie od ..... do ....., a moje wynagrodzenie ze stosunku pracy w kwocie brutto wynosi:

- co najmniej minimalne wynagrodzenie,
- mniej niż minimalne wynagrodzenie.

W czasie wykonywania umowy zlecenie, której dotyczy oświadczenie nie przebywam/przebywam\* na urlopie bezpłatnym/wychowawczym/macierzyńskim przyznanym w okresie od..... do .....

2. Nie jestem/Jestem\* jednocześnie już ubezpieczona/ny (ubezpieczenie emerytalne i rentowe) jako osoba wykonująca pracę nakładczą; umowę zlecenia lub agencyjną w okresie od ..... do ....., wynagrodzenie z tej umowy przekracza/nie przekracza\* minimalnego wynagrodzenia za pracę.

3. Nie jestem/Jestem\* już ubezpieczona/ny (ubezpieczenie emerytalne i rentowe) z innych tytułów niż w pkt 1 i 2 (np. działalność gospodarcza, KRUS)..... (podać tytuł).
4. Nie jestem/Jestem\* emerytem lub rencistą – nr decyzji ZUS i data jego przyznania  
.....
5. Nie posiadam/Posiadam\* orzeczenie o lekkim/umiarkowanym/znacznym\* stopniu niepełnosprawności wydane na okres od ..... do .....
6. Nie jestem/Jestem\* uczniem lub studentem.
7. Nie jestem/Jestem\* zarejestrowana/ny jako osoba bezrobotna.
8. Nie jestem/Jestem\* objęta/ty ubezpieczeniem społecznym z innego tytułu.

Zgodnie z powyższym oświadczeniem z tytułu wykonywania tej umowy:

- ☐ chcę/ nie chcę\* być objęta/ty dobrowolnym ubezpieczeniem chorobowym,
- ☐ chcę/ nie chcę\* być objęta/ty dobrowolnym ubezpieczeniem emerytalnym i rentowym.

Nie chcę/Chcę\*, aby moje przychody zostały objęte zwolnieniem z PIT.




9. Posiadam/Nie posiadam\* certyfikat rezydencji podatkowej wydany na okres od ..... do .....
10. Limit kosztów autorskich zastosowanych w bieżącym roku przekracza/nie przekracza\* ograniczenia rocznego. Dotychczas zastosowano .....

.....  
(podpis wykonawcy/zleceniobiorcy)




Wyrażam zgodę na przetwarzanie moich danych osobowych dla potrzeb niezbędnych do zawarcia i realizacji umowy cywilnoprawnej zgodnie z Rozporządzeniem Parlamentu Europejskiego i Rady (UE) 2016/679 z dnia 27 kwietnia 2016 r. w sprawie ochrony osób fizycznych w związku z przetwarzaniem danych osobowych i w sprawie swobodnego przepływu takich danych oraz uchylenia dyrektywy 95/46/WE (ogólne rozporządzenie o ochronie danych).

.....  
(podpis wykonawcy/zleceniobiorcy)

| Lp. | Podstawa                 | Opis i wyliczenia   | j.m.                             | Poszcz.    | Razem  |
|-----|--------------------------|---|----------------------------------|------------|--------|
| 1   | KNR-W 2-01<br>0114-02    | Roboty pomiarowe przy powierzchniowych robotach ziemnych<br>35   | m <sup>2</sup><br>m <sup>2</sup> | <br>35,000 |        |
|     |                          |   |                                  | RAZEM      | 35,000 |
| 2   | KNR 2-14<br>1213-05      | Wiercenie otworu w żelbecie pionowo z ładu o głębokości do 25 cm<br>11*4   | otw.<br>otw.                     | <br>44,000 |        |
|     |                          |   |                                  | RAZEM      | 44,000 |
| 3   | KNR 2-14<br>1213-02      | Wiercenie otworu w żelbecie poziomo z ładu - dodatek za każde następne 10 cm<br>Krotność = 2<br>44   | otw.<br>otw.                     | <br>44,000 |        |
|     |                          |   |                                  | RAZEM      | 44,000 |
| 4   | KNR DC-03<br>0102-05     | Mocowanie elementów za pomocą kotew chemicznych iniekcyjnych z żywicy epoksydowej Koelner R-KEX, żywicy epoksydowo akrylowej Koelner R-KER, żywicy winylestrowej Koelner RV200, żywicy poliestrowej Koelner RP30, żywicy poliestrowej Koelner R-KEM+ lub żywicy poliestrowej Koelner RM50 i prętów ocynkowanych gwintowanych Koelner R-STUDS do podłoża z betonu zbrojonego i żelbetowych; średnica otworu w podłożu 24 mm<br>44 | szt.<br>szt.                     | <br>44,000 |        |
|     |                          |   |                                  | RAZEM      | 44,000 |
| 5   | wycena indywidualna      | Zadaszenie łukowe trybuny o konstrukcji wsporczej metalowej trzyczędowej 104 miejscowej z siedziskami, mocowane bezpośrednio do fundamentów - wykonanie, dostawa i montaż<br>1   | kpl.<br>kpl.                     | <br>1,000  |        |
|     |                          |   |                                  | RAZEM      | 1,000  |
| 6   | TZKNC N-K/I<br>t.17-c.04 | Dokumentacja i inwentaryzacja powykonawcza<br>35   | m <sup>2</sup><br>m <sup>2</sup> | <br>35,000 |        |
|     |                          |   |                                  | RAZEM      | 35,000 |

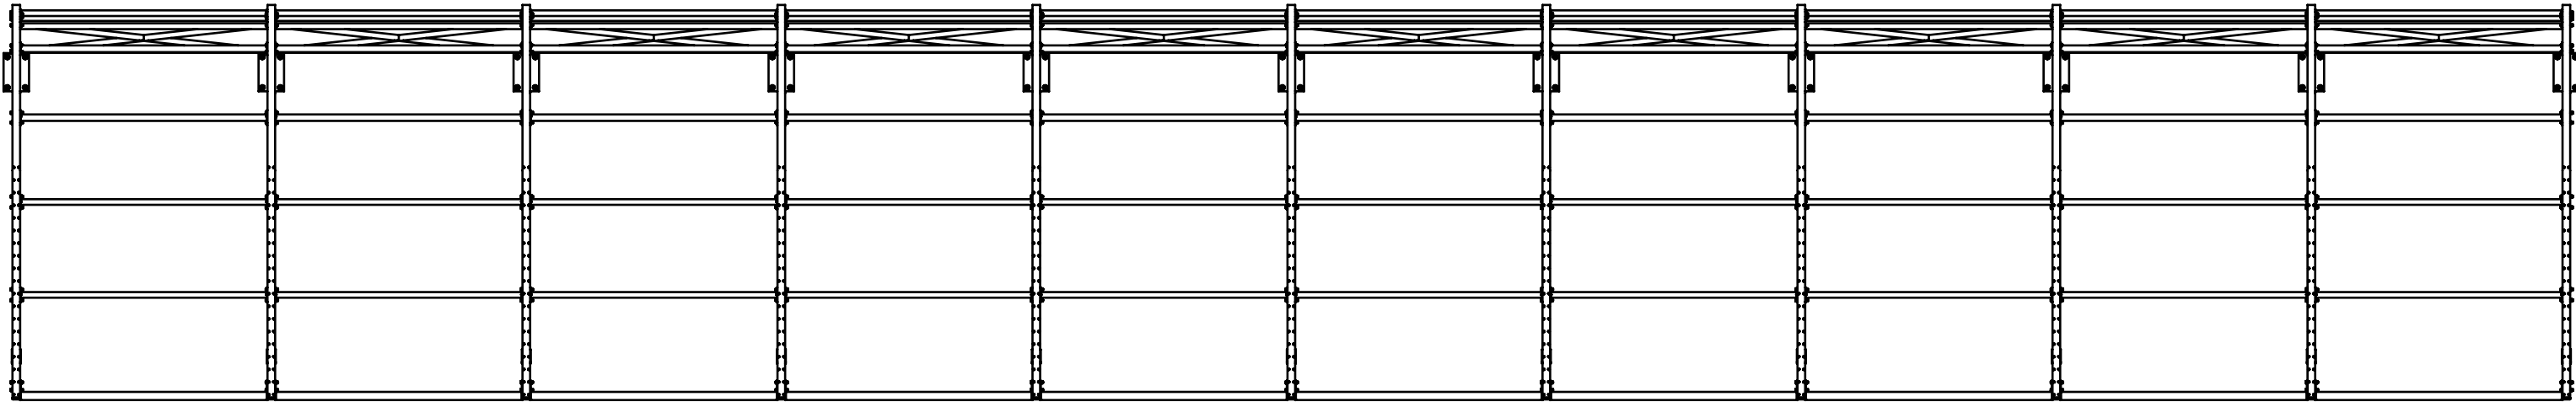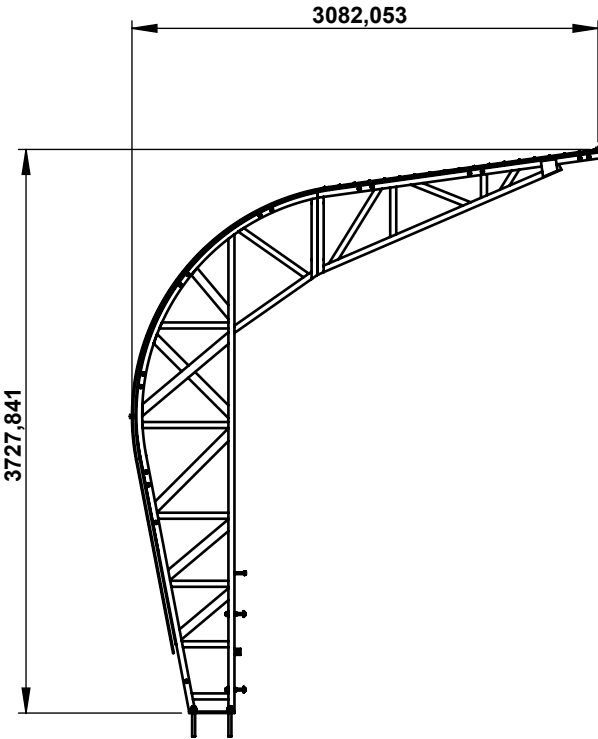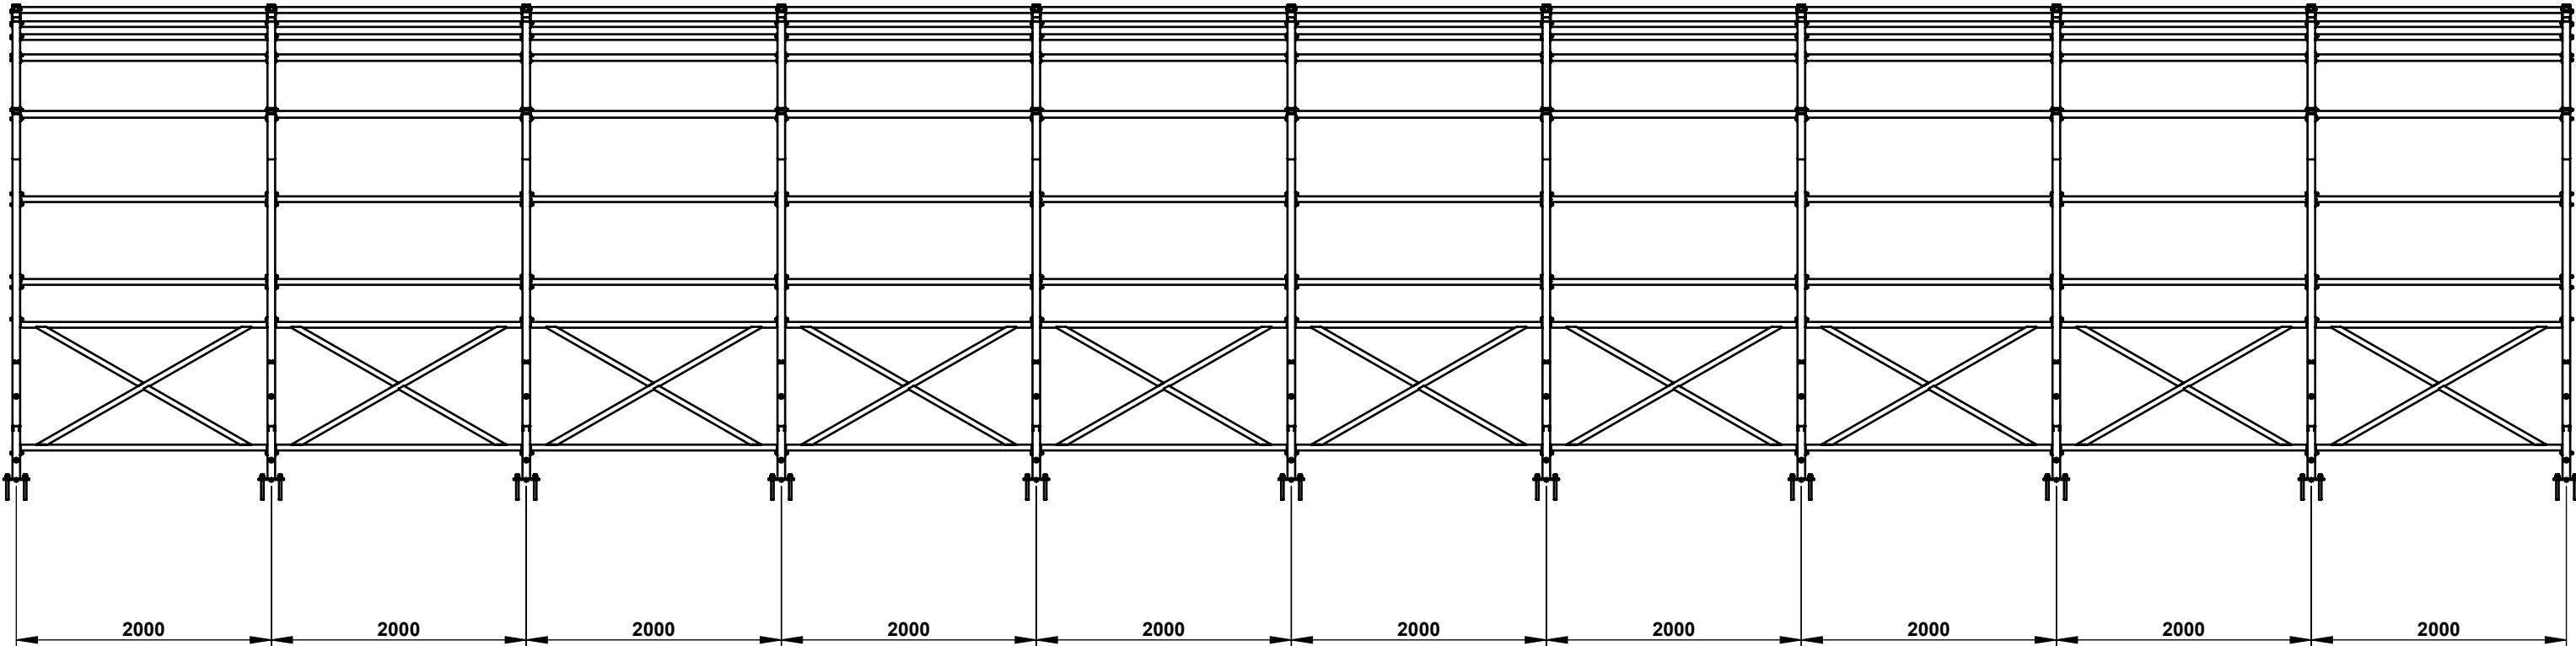

|                                                                                       |                       |                                                                                       |                     |                                  |                                       |                            |  |
|---------------------------------------------------------------------------------------|-----------------------|---------------------------------------------------------------------------------------|---------------------|----------------------------------|---------------------------------------|----------------------------|--|
|  | ark. nr<br><b>1/1</b> | material<br><b>Materiał &lt;nieokreślony&gt;</b><br><small>WAGA: 2629.51</small>      |                     | tolerancja ogólna<br>ISO 2768-mK |                                       | krawędzie załamać<br>R 0.2 |  |
|                                                                                       | konstr. M.Sziffer     | nazwa<br><b>Zadaszenie trybuny TBS-Z3</b>                                             |                     |                                  | nr rys.<br><b>TBS-Z3.00.00 104M D</b> |                            |  |
| data 28.09.2026                                                                       |                       |                                                                                       |                     |                                  |                                       |                            |  |
| spr. A.W.                                                                             | data                  |  | format<br><b>A2</b> | podz.<br><b>1:50</b>             | obr. term.                            |                            |  |
| zatw. W.B.                                                                            | data                  |                                                                                       |                     |                                  |                                       |                            |  |

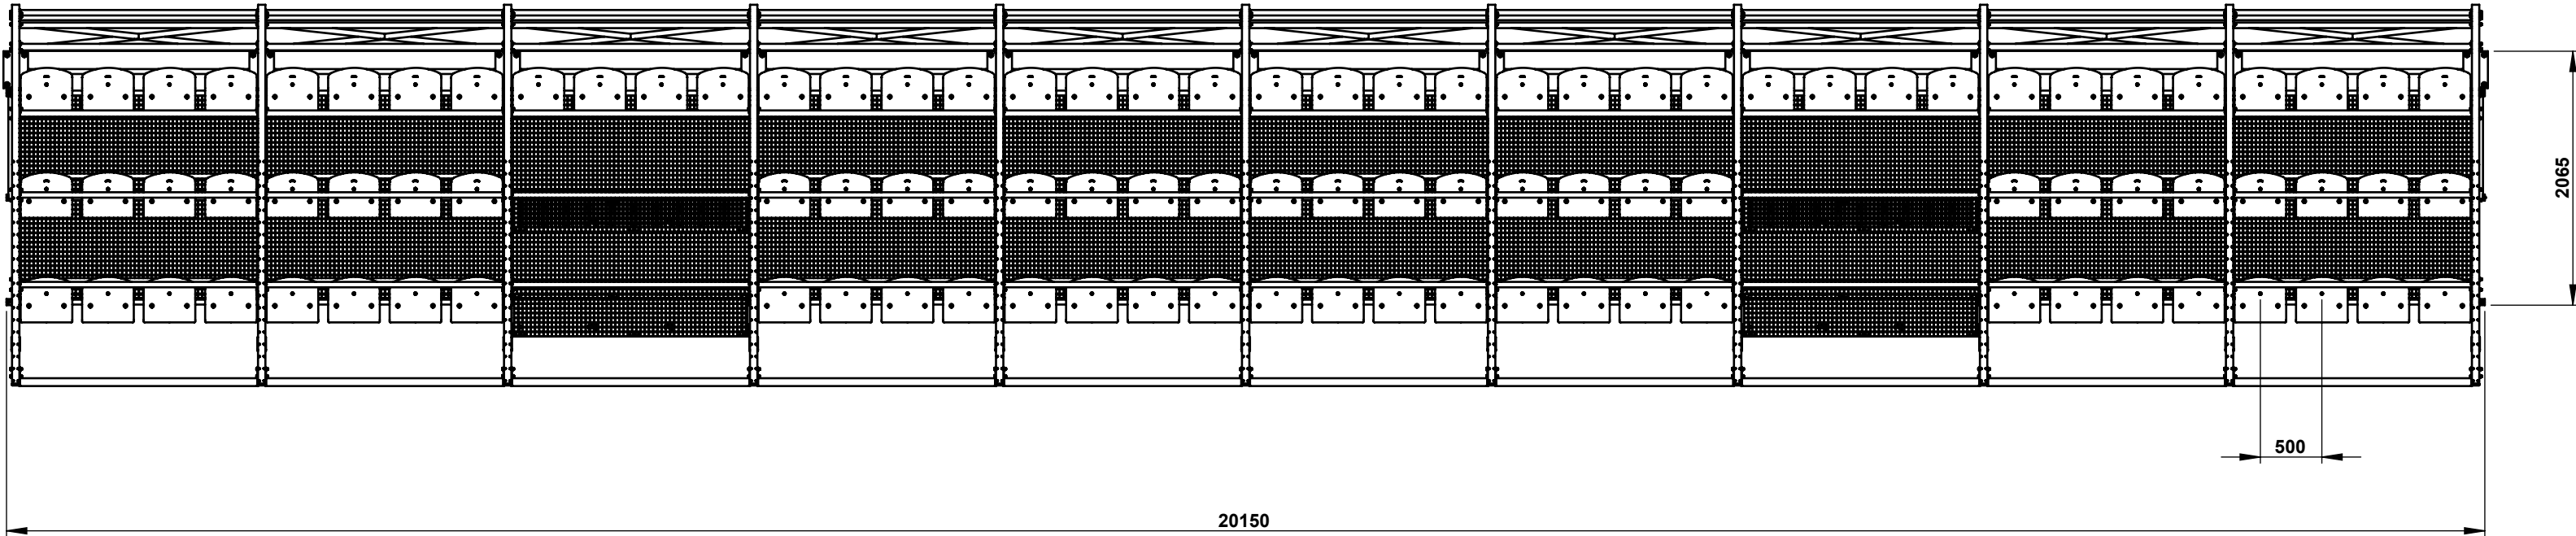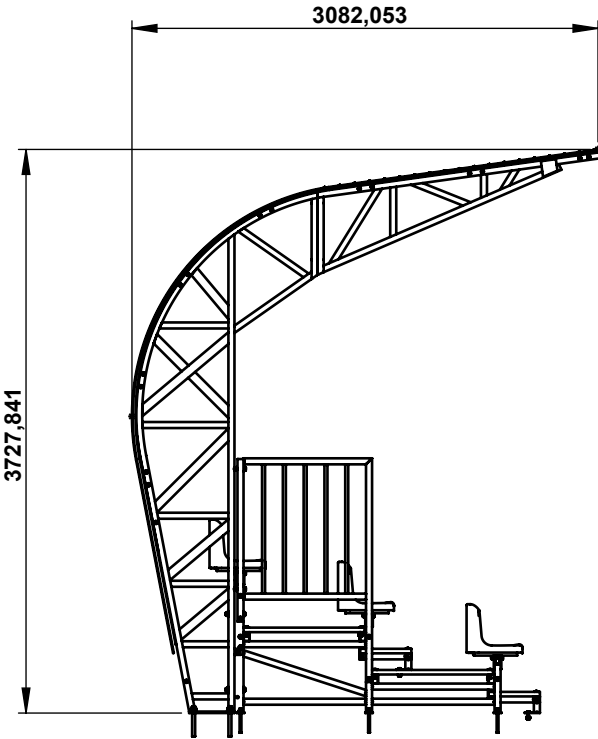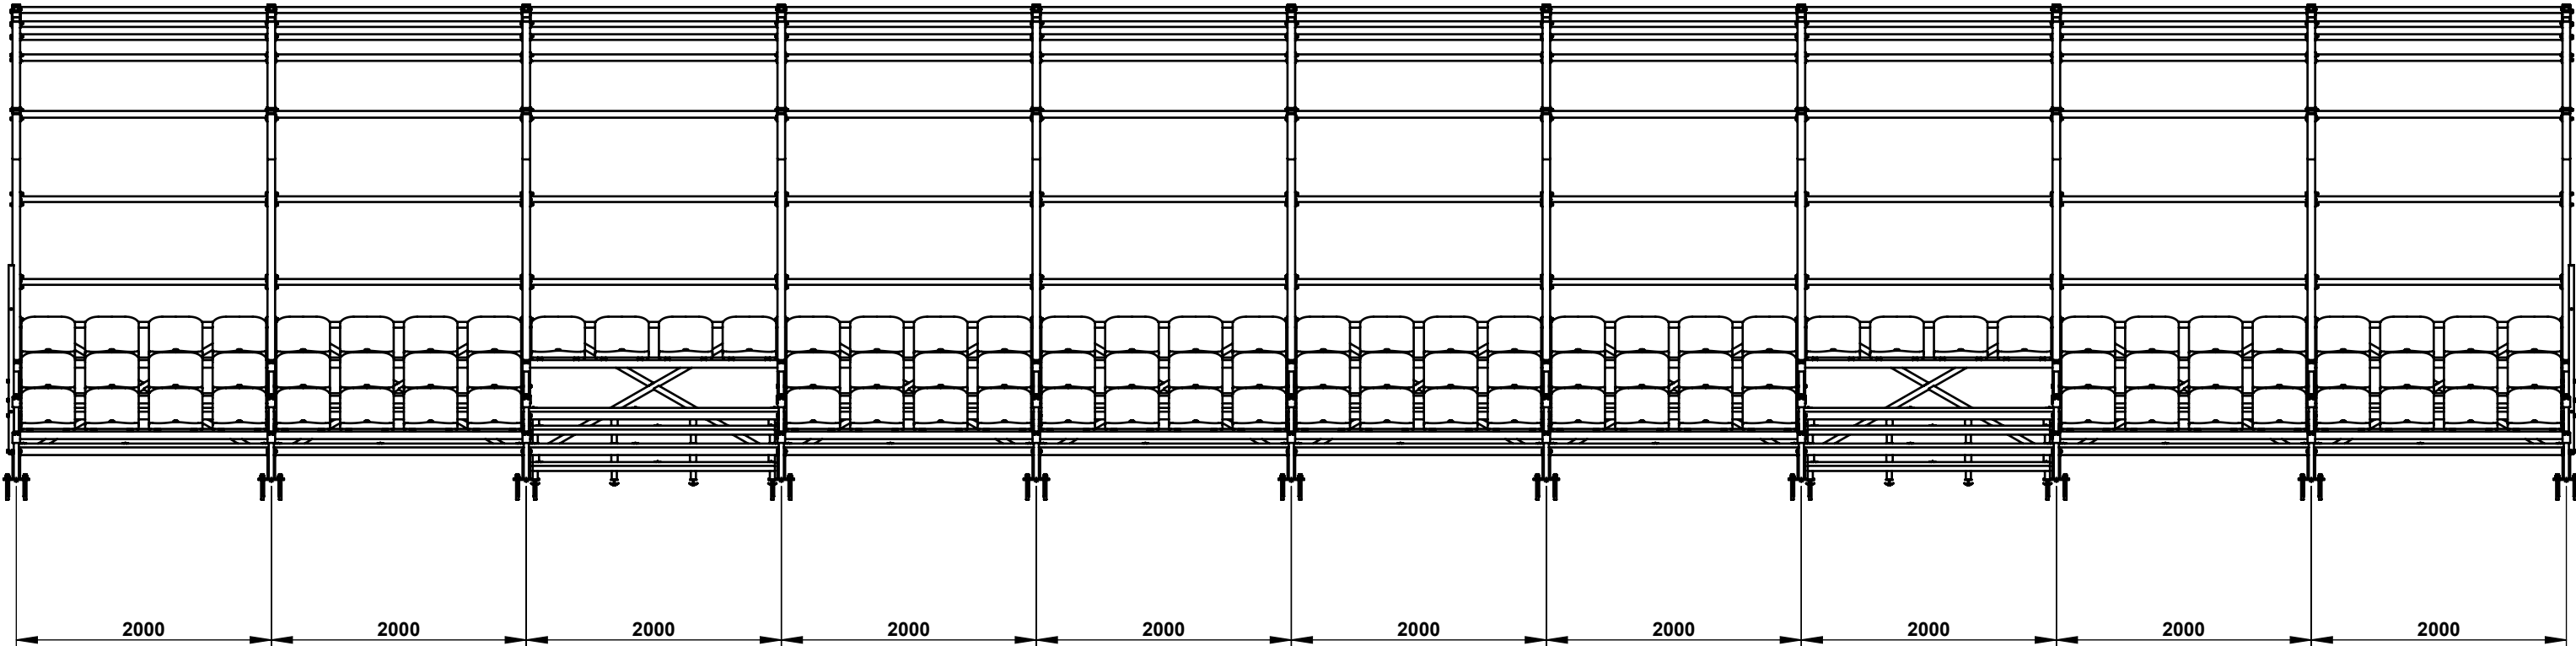

|                                                                                       |                       |                                                                                       |                     |                                  |                                     |                            |
|---------------------------------------------------------------------------------------|-----------------------|---------------------------------------------------------------------------------------|---------------------|----------------------------------|-------------------------------------|----------------------------|
|  | ark. nr<br><b>1/1</b> | material<br><b>Materiał &lt;nieokreślony&gt;</b><br>WAGA: 4281.15                     |                     | tolerancja ogólna<br>ISO 2768-mK |                                     | krawędzie załamać<br>R 0.2 |
|                                                                                       | konstr. M.Sziffer     | nazwa<br><b>Trybuna boiskowa zadaszona</b>                                            |                     |                                  | nr rys.<br><b>TBS-Z3.00.00 104M</b> |                            |
|                                                                                       | data 01.07.2026       |                                                                                       |                     |                                  |                                     |                            |
| spr. A.W.                                                                             | data                  |  | format<br><b>A2</b> | podz.<br><b>1:50</b>             | obr. term.                          |                            |
| zatw. W.B.                                                                            | data                  |                                                                                       |                     |                                  |                                     |                            |